



საკადასტრო გეგმა

საჯარო რეგისტრის ეროვნული
სააგენტო

საკადასტრო კოდი:

57.07.66.599

ნაკვეთის დანიშნულება:

სასოფლო-სამეურნეო(სახნავი)

განცხადების ნომერი:


882021740639

ფართობი:

37091 კვ.მ (WGS 84 / UTM zone 38N)

მომზადების თარიღი:

02/09/2021

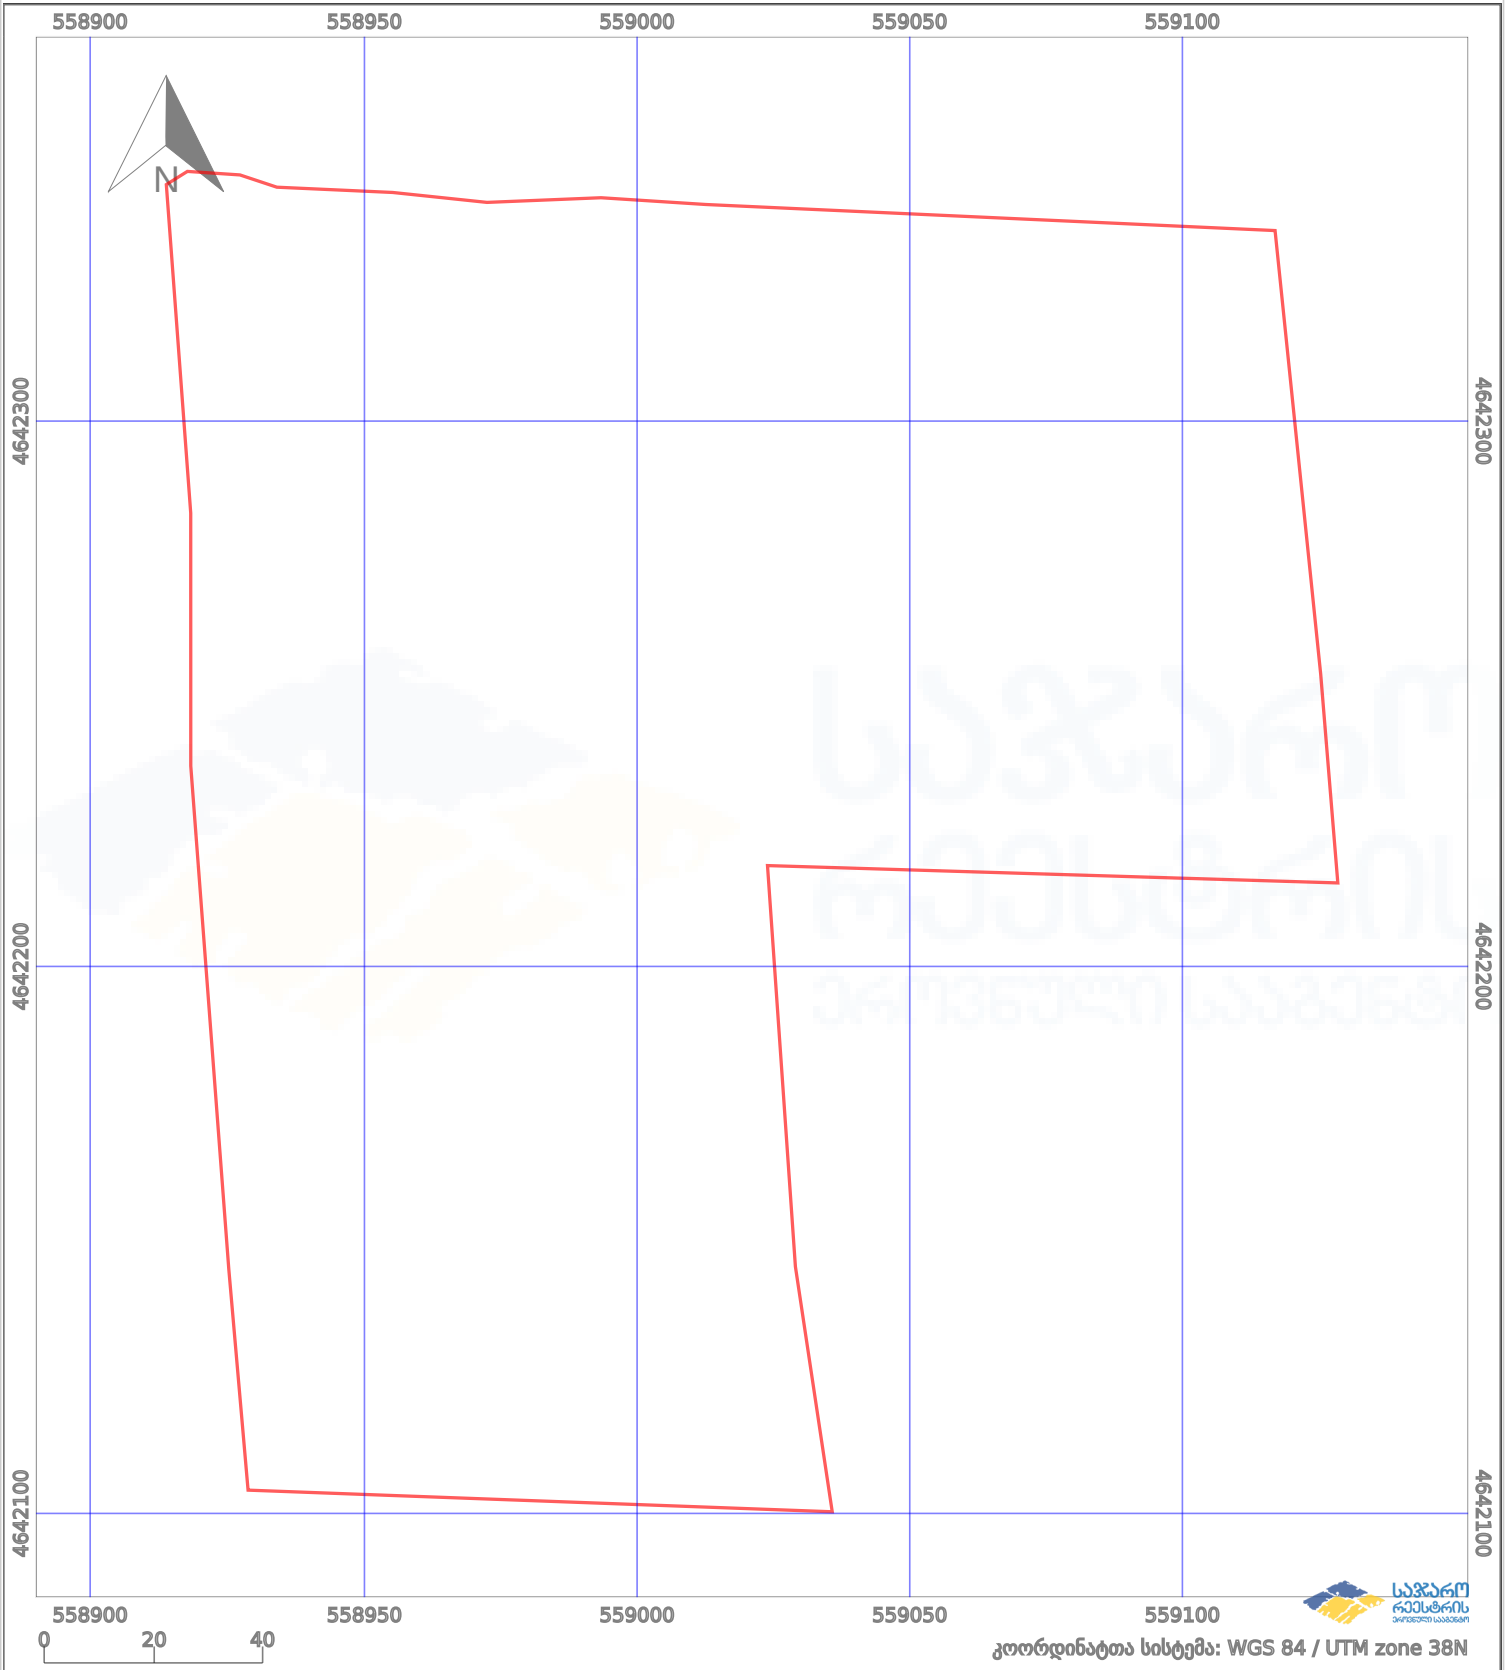

პირობითი აღნიშვნები:			
	ნაკვეთის საზღვარი		მშენებარე ნაგებობა
	საზღვარი ნაგებობა		ტყის ფონდი
	აშენებული ნაგებობა		ვალდებულება