



# საკადასტრო გეგმა

საჯარო რეესტრის ეროვნული სააგენტო

საკადასტრო კოდი: **20.50.01.309**

ნაკვეთის დანიშნულება:

სასოფლო-სამეურნეო


განცხადების ნომერი: **882015573141**

ფართობი:

1500 კვ.მ (WGS 84 / UTM zone 38N)

1500 კვ.მ (WGS 84 / UTM zone 37N)

მომზადების თარიღი: **30/10/2015**

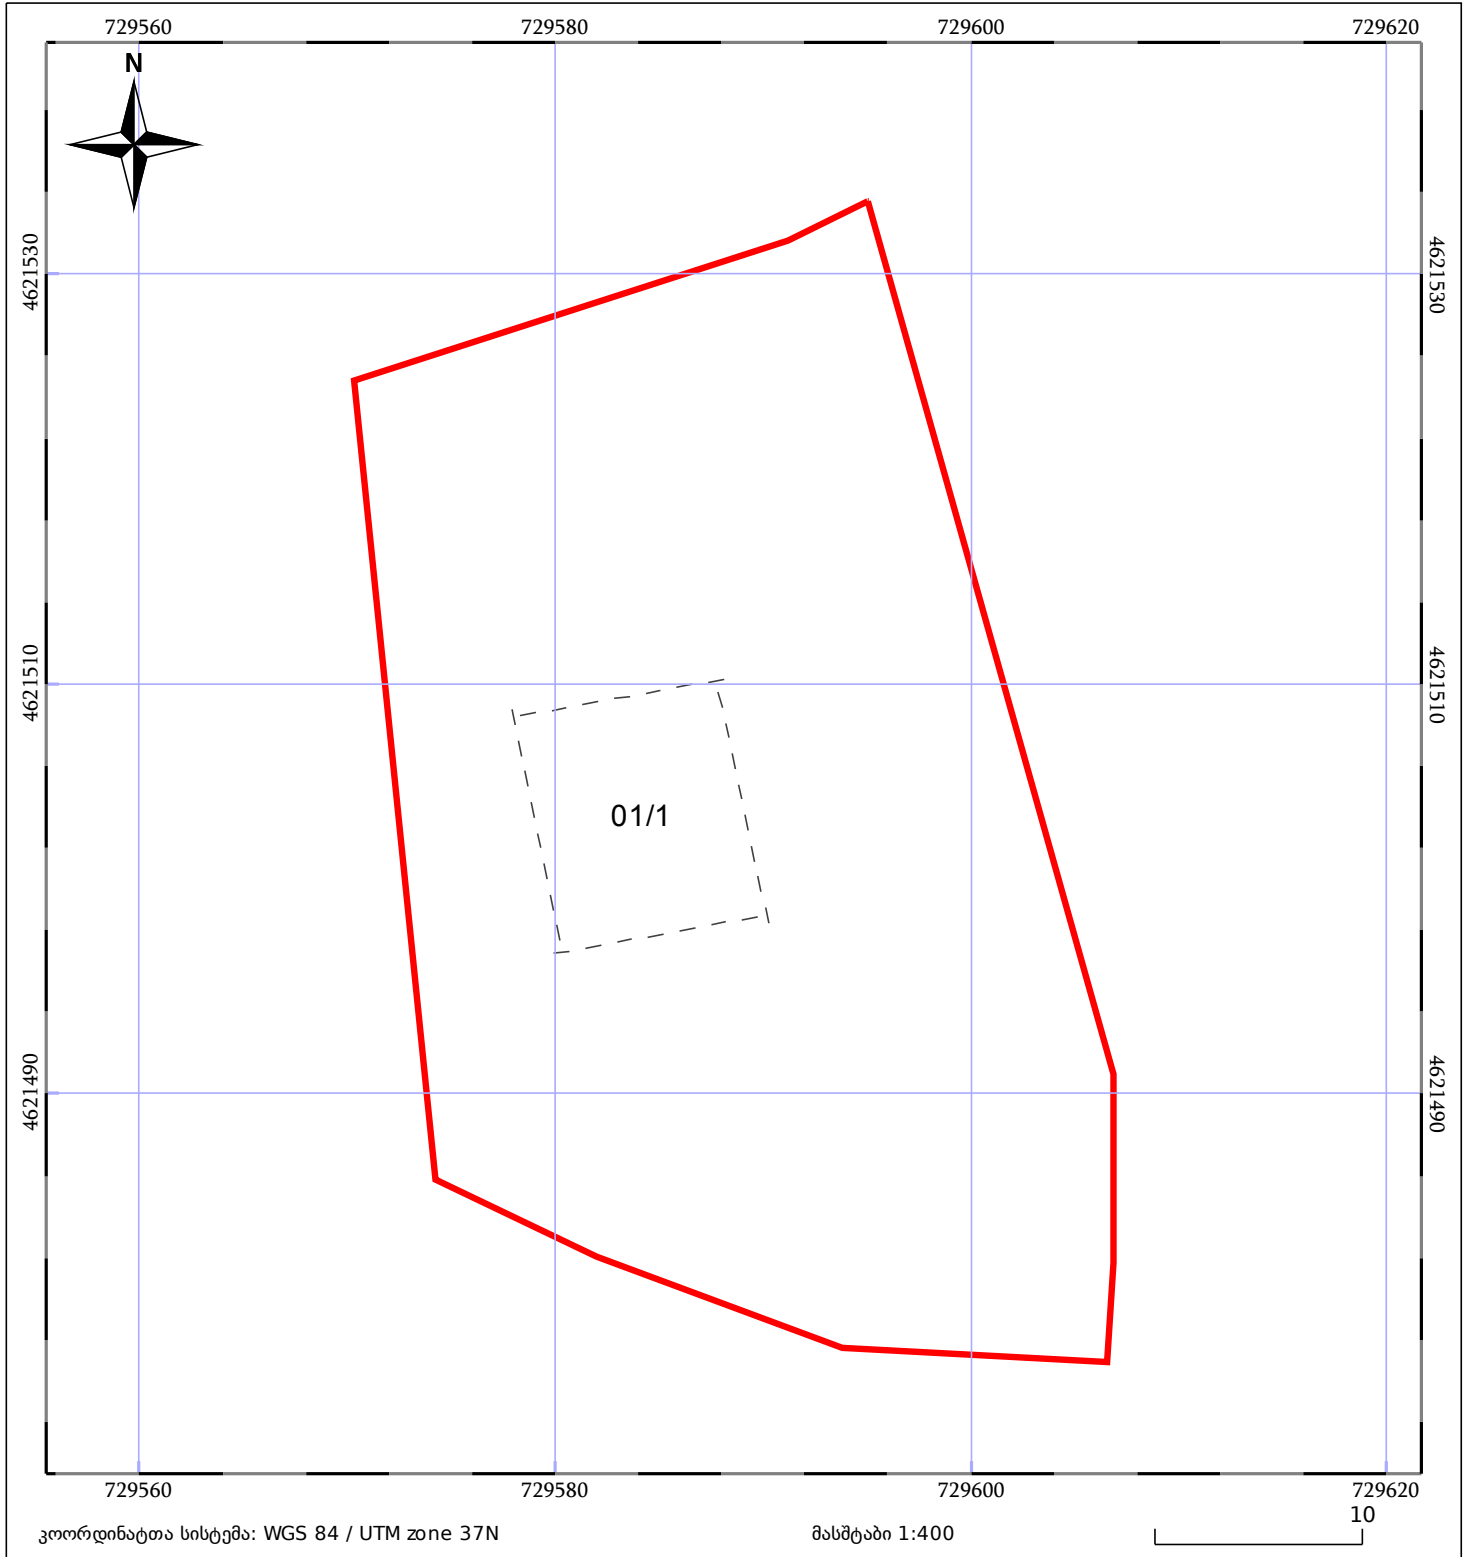

ნაკვეთის საკადასტრო საზღვარი	ხაზოვანი ნაგებობა	ტყის ფონდი
შენობა/ნაგებობა	მშენებარე ნაგებობა	ვალდებულება