


მიწის ნაკვეთის საკადასტრო კოდი: 37 05 40 049
 განცხადების რეგისტრაციის ნომერი: 882020192640
 მიწის ნაკვეთის ფართობი: 2014 კვ.მ.
 დანიშნულება: 11.03.20
 მომზადების თარიღი:

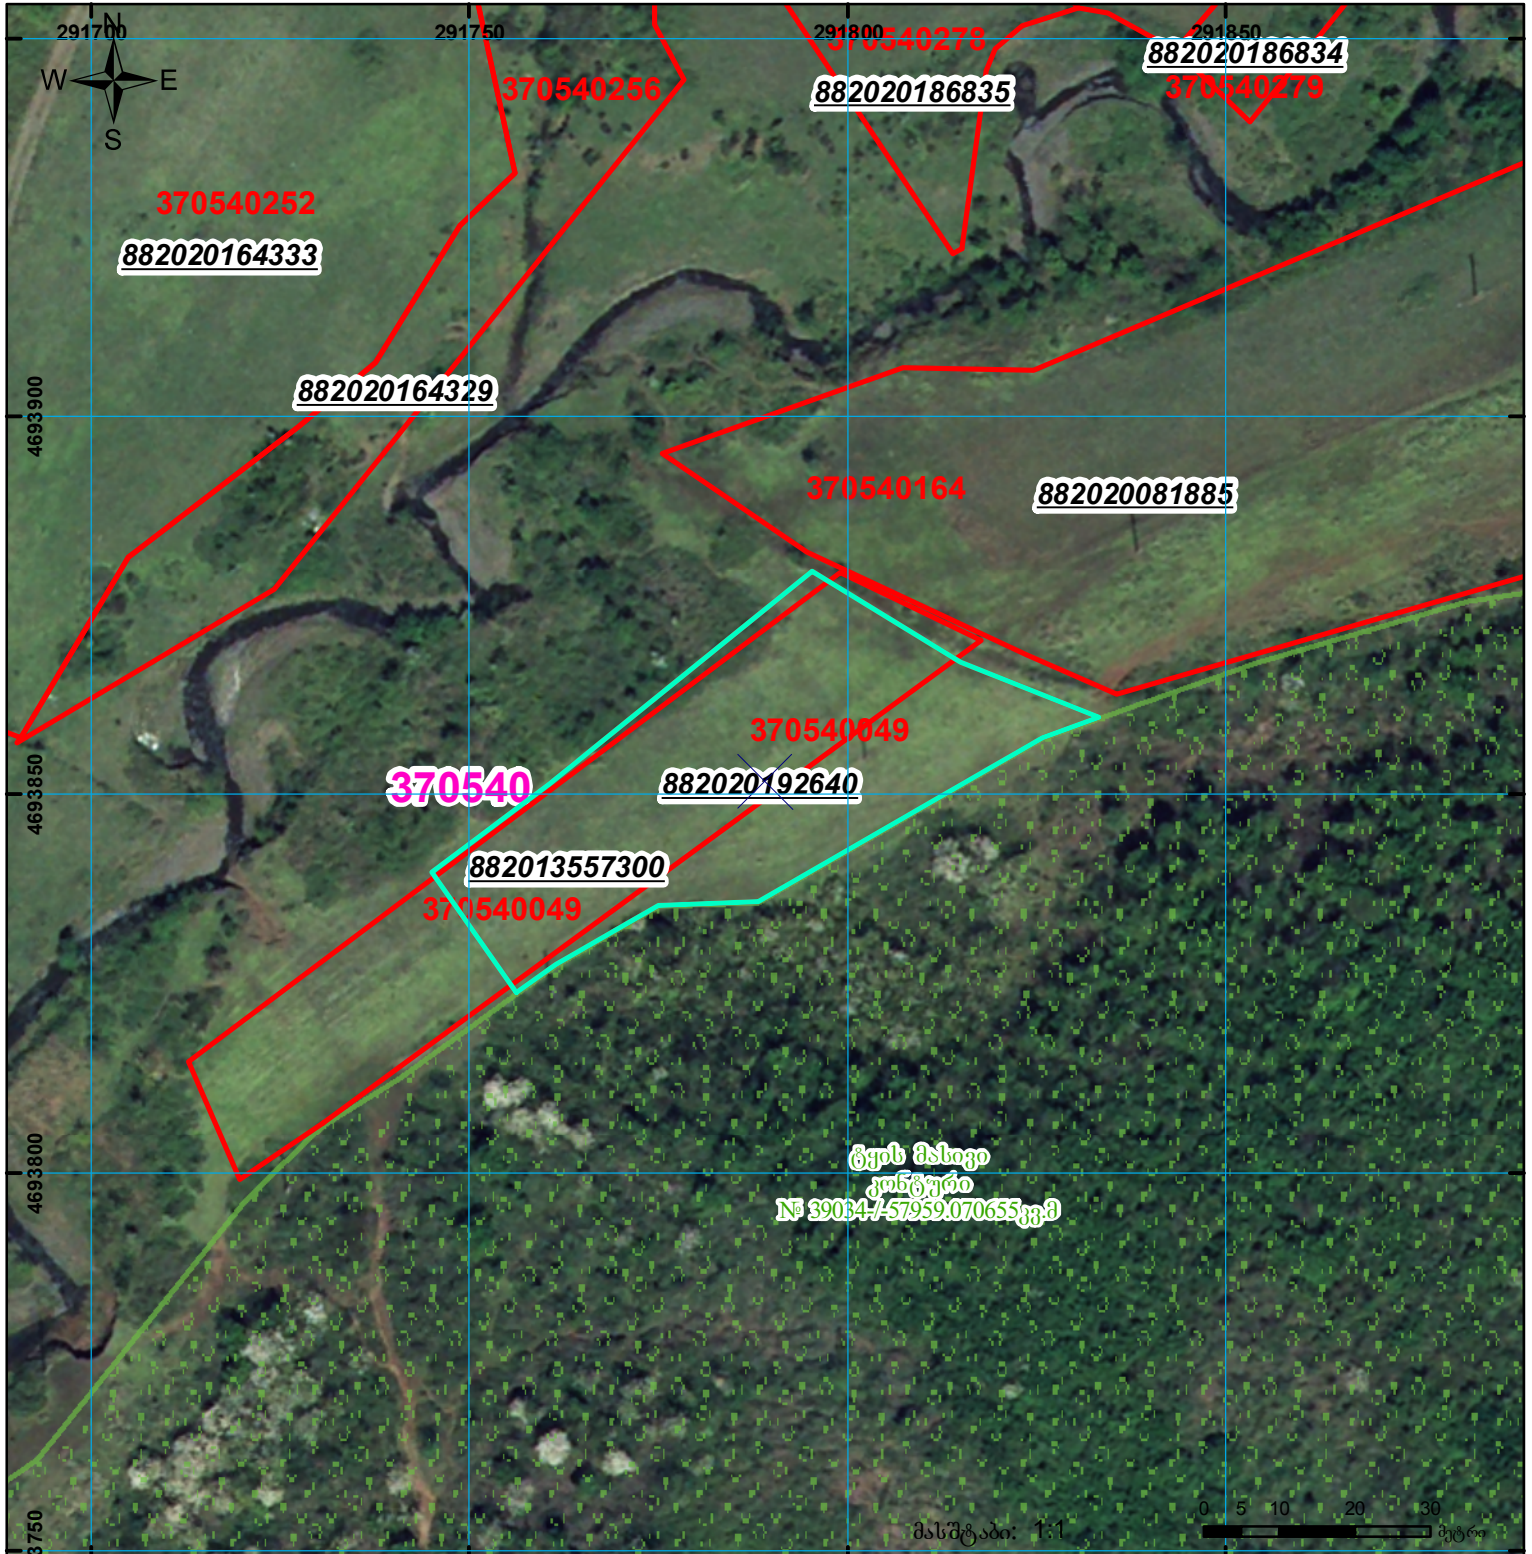

	შენიშნული ნაკვეთი, პირობითი ნომერი/სართულიანობა		კალდეულება		საზღვრივი ნაკვეთი
	მიწის ნაკვეთის საკადასტრო საზღვარი		შეგნებარე ნაკვეთი		

UTM (საერთაშორისო) სისტემის კოორდ.