




**საჯარო რეგისტრის ეროვნული სააგენტოს  
ბორჯომის სარეგისტრაციო სამსახური  
საკადასტრო გეგმა**

მიწის ნაკვეთის საკადასტრო კოდი: 64 23 01 054  
 განცხადების რეგისტრაციის ნომერი: 882009119749  
 მიწის ნაკვეთის ფართობი: 800 კვ.მ.  
 დანიშნულება: არასასოფლო-სამეურნეო  
 კატეგორია:  
 მომზადების თარიღი: 30.04.09

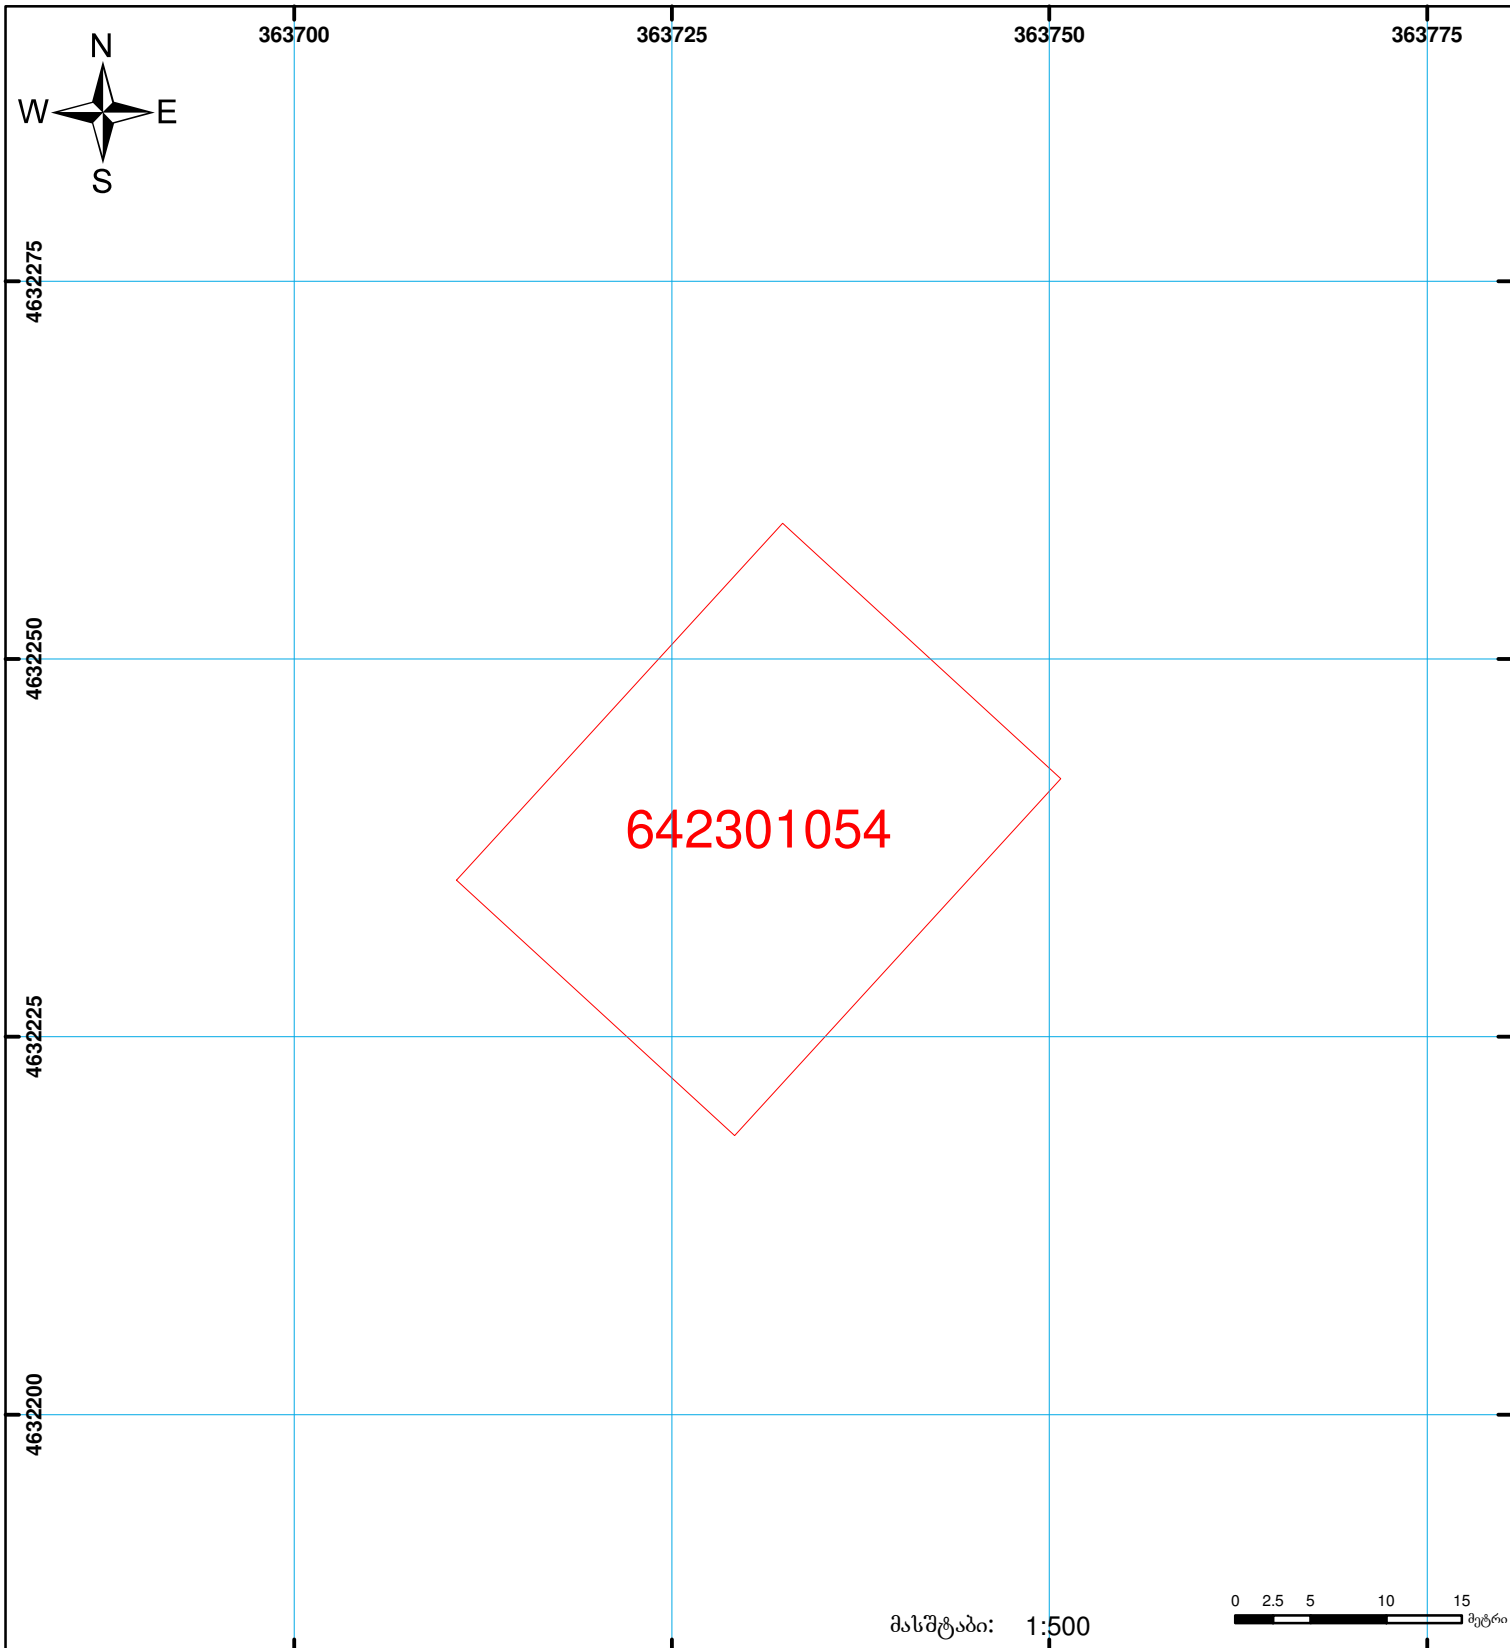

	შენიშნა-ნაგებობა, პირობითი ნომერი/სართულიანობა		ვაღებულება		საზობრივი ნაგებობა
	მიწის ნაკვეთის საკადასტრო საზღვარი		მშენებარე ნაგებობა		

0 2.5 5 10 15 მეტრი  
 მასშტაბი: 1:500  
 0.00  
 00:0  
 UTM (საერთაშორისო) სისტემის კოორდ.