



საკადასტრო გეგმა

საჯარო რეესტრის ეროვნული
სააგენტო

საკადასტრო კოდი: 33.07.34.206

განცხადების ნომერი: 882017234078


მომზადების თარიღი: 31/03/2017

ნაკვეთის დანიშნულება:

ფართობი:

სასოფლო-სამეურნეო

4270 კვ.მ (WGS 84 / UTM zone 38N)

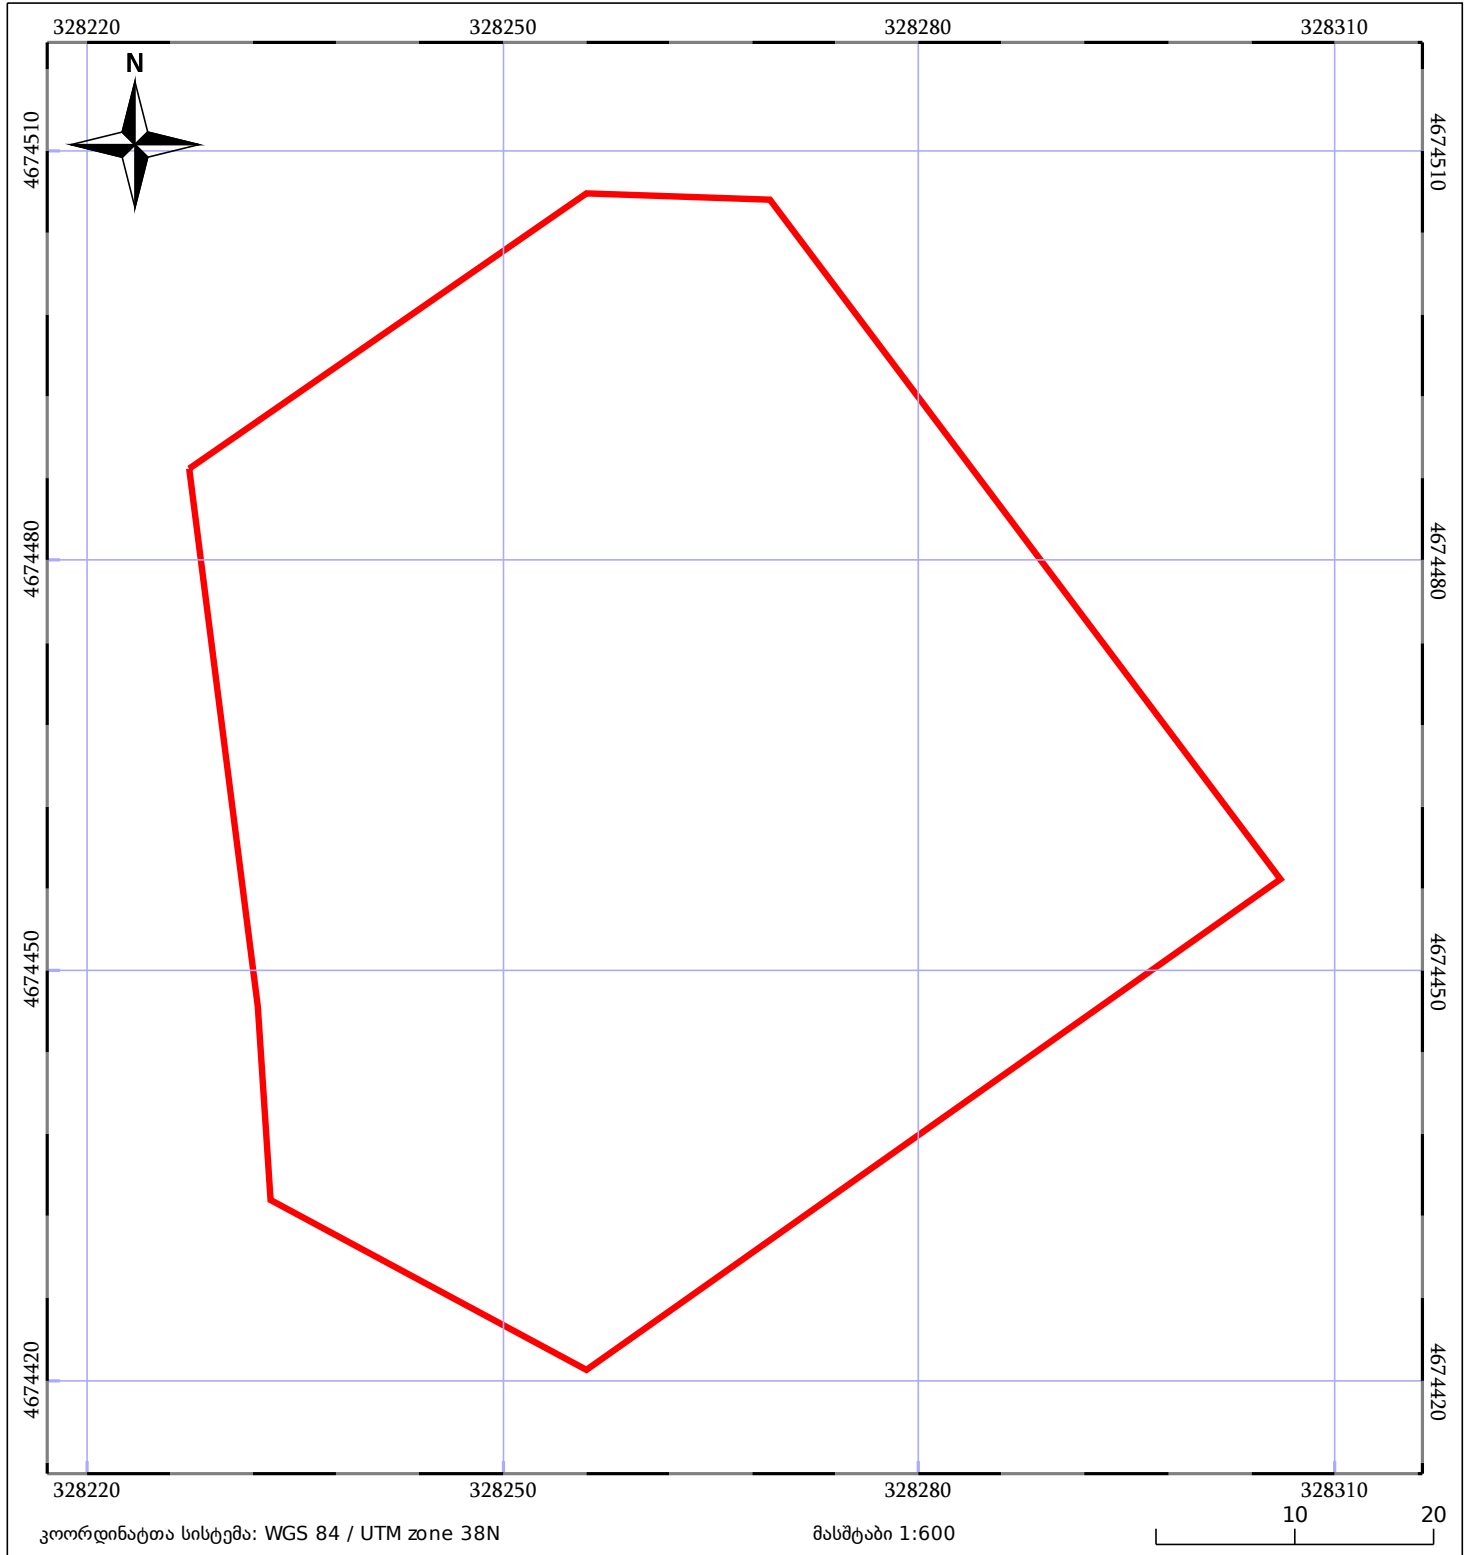

ნაკვეთის საკადასტრო საზღვარი	საზოგადოებრივი ნაკვეთობა	ტყის ფონდი
შენობა/ნაკვეთობა	მშენებარე ნაკვეთობა	ვალდებულება