



# საკადასტრო გეგმა

საჯარო რეესტრის ეროვნული  
სააგენტო

საკადასტრო კოდი:

**64.30.06.452**

ნაკვეთის დანიშნულება:

**სასოფლო-სამეურნეო(სათიბი)**

განცხადების ნომერი:

**882022615877**

ფართობი:


**3420 კვ.მ (WGS 84 / UTM zone 38N)**

მომზადების თარიღი:

**31/08/2022**

ვალდებულების ფართობი:

**789 კვ.მ (WGS 84 / UTM zone 38N)**

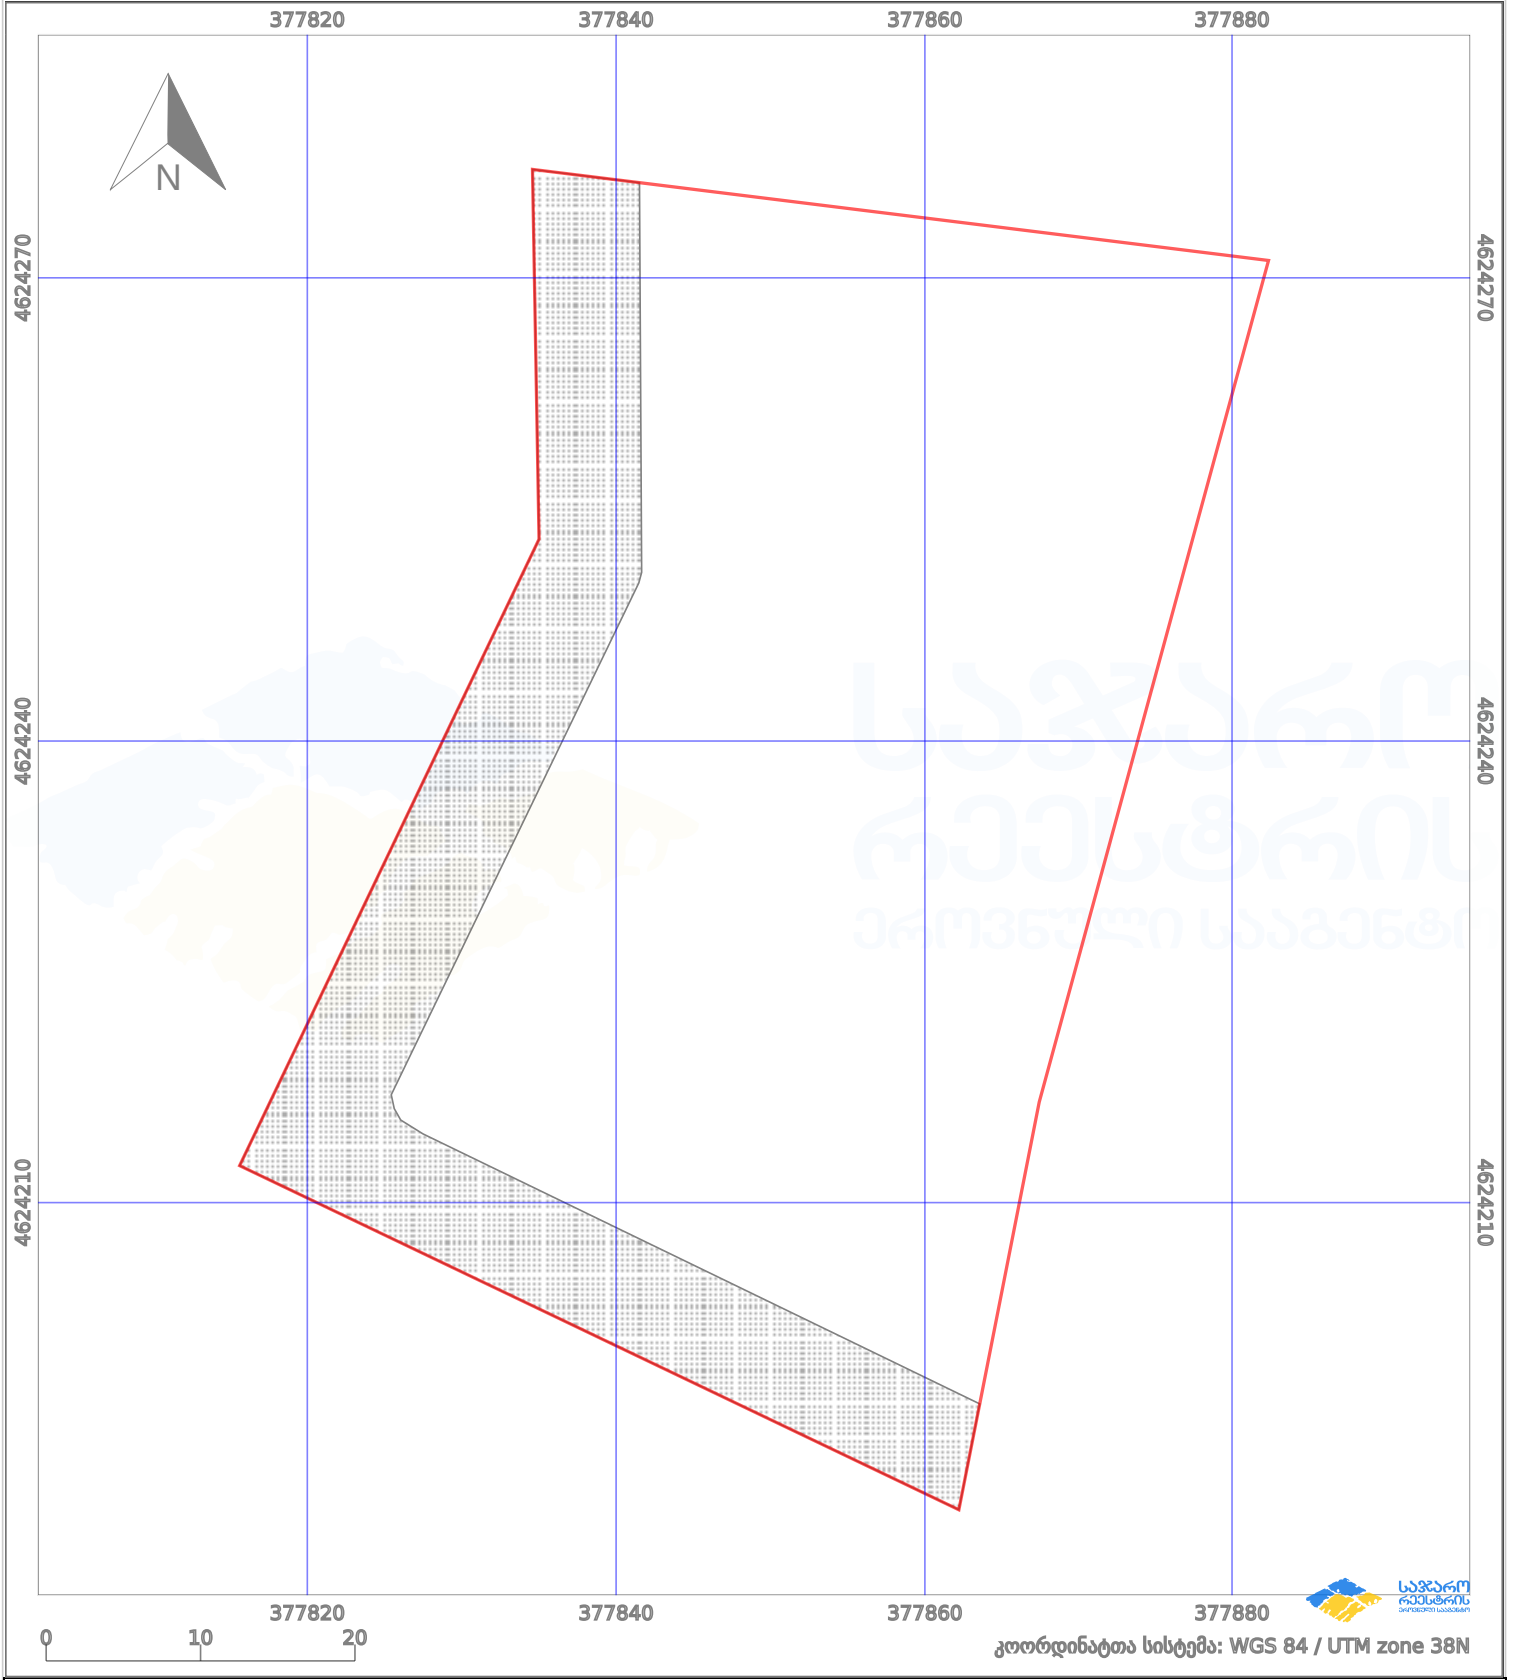

პირობითი აღნიშვნები:

- |  |                    |  |                    |  |                    |  |                |
|--|--------------------|--|--------------------|--|--------------------|--|----------------|
|  | ნაკვეთის საზღვარი  |  | მშენებარე ნაკებობა |  | აშენებული ნაკებობა |  | ქარსაფარი ზოლი |
|  | საზომრივი ნაკებობა |  | ტყის ფონდი         |  | ვალდებულება        |  |                |