


ზედღება რეგისტრირებულ მონაცემებთან- 55.14.66.000.046

მიწის ნაკვეთის საკადასტრო კოდი: **551466026011**
 განცხადების რეგისტრაციის ნომერი: **882023910667**
 მიწის ნაკვეთის ფართობი: **2993 კვ.მ.**
 დანიშნულება:
 მომზადების თარიღი: **11.01.24**

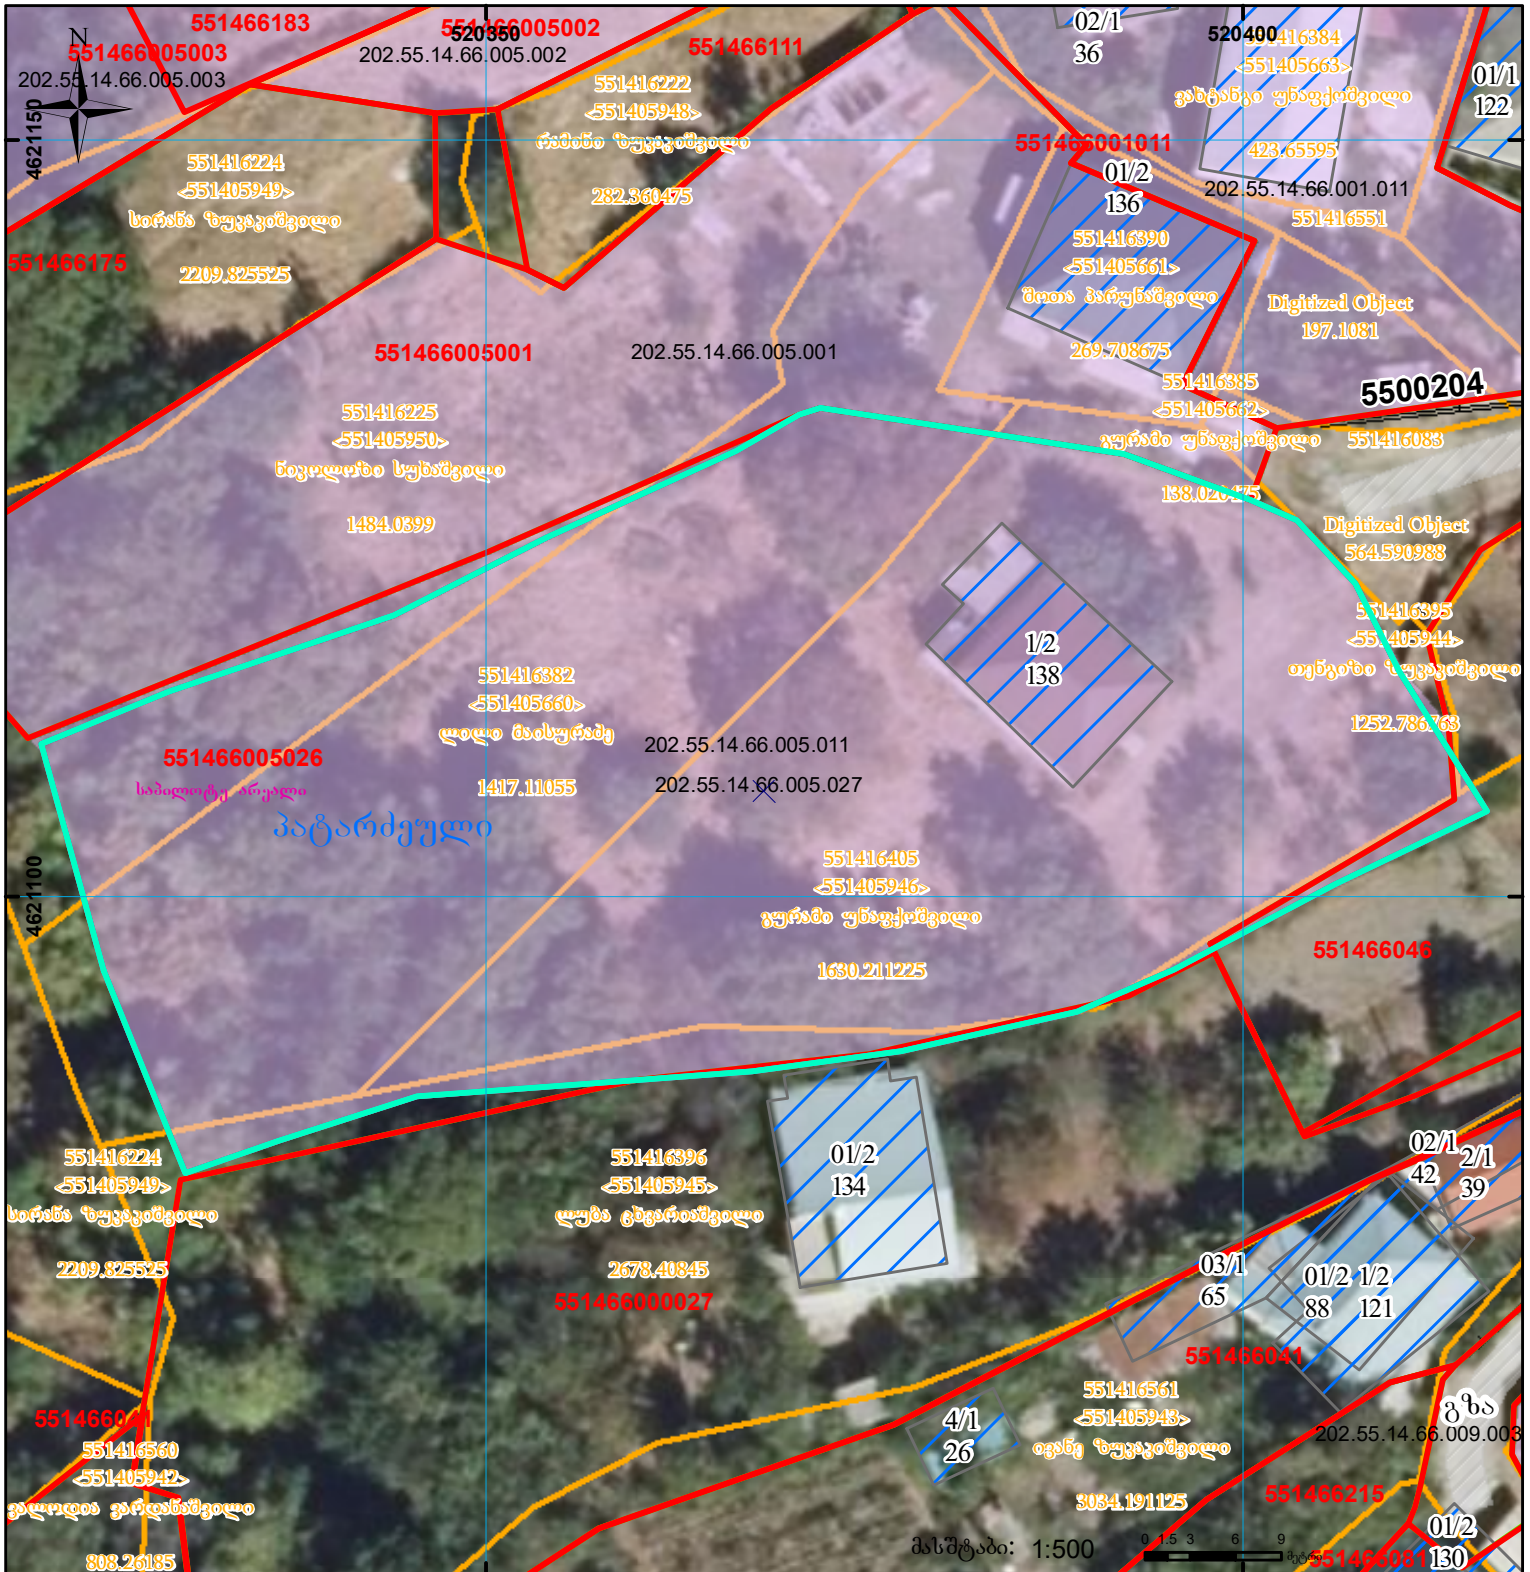

	შენიშვნა-ნაგებობა, პირობითი ნომერი/სართულიანობა		ვალდებულება		სარეგისტრაციოდ წარმოდგენილი ნაკვეთი
	მიწის ნაკვეთის საკადასტრო საზღვარი		შეგენილი ნაკვეთი		საზოგადოებრივი ნაკვეთი