



საკადასტრო გეგმა

საჯარო რეესტრის ეროვნული
სააგენტო

საკადასტრო კოდი: **05.32.14.218**

განცხადების ნომერი: **882023604345**

მომზადების თარიღი: **12/06/2023**


ნაკვეთის დანიშნულება:

ფართობი:

არასასოფლო სამეურნეო

4332 კვ.მ (WGS 84 / UTM zone 38N)

4329 კვ.მ (WGS 84 / UTM zone 37N)

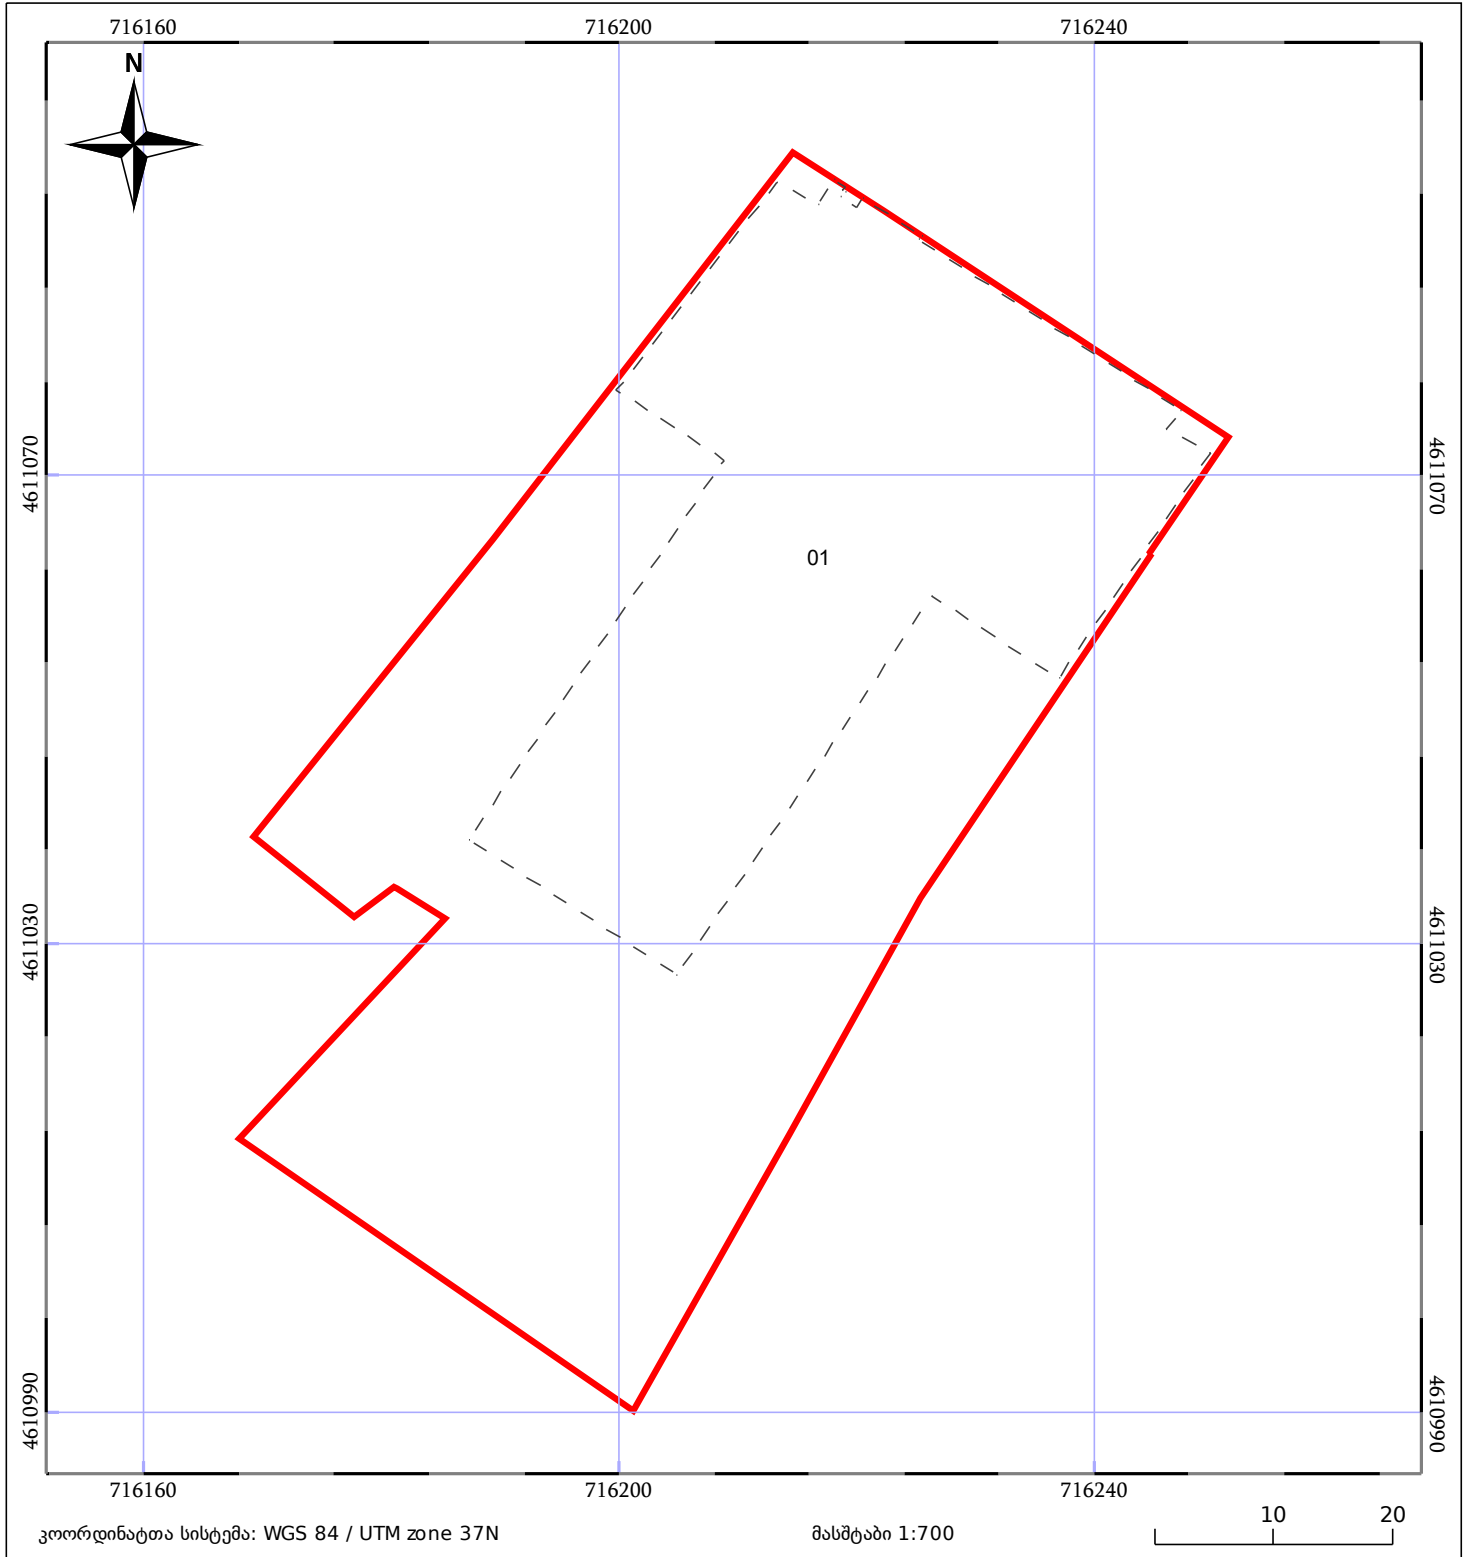

05/25	მშენებარე ნაგებობა		ნაკვეთის საკადასტრო საზღვარი	05/25	შენობა/ნაგებობა
	საზოგადოებრივი ნაგებობა		ტყის ფონდი		ვალდებულება