



საკადასტრო გეგმა

საჯარო რეესტრის ეროვნული
სააგენტო

საკადასტრო კოდი: **27.08.46.158**

განცხადების ნომერი: **882016083643**


მომზადების თარიღი: **19/02/2016**

ნაკვეთის დანიშნულება:

ფართობი:

სასოფლო-სამეურნეო(საკარმიდამო)

2802 კვ.მ (WGS 84 / UTM zone 38N)

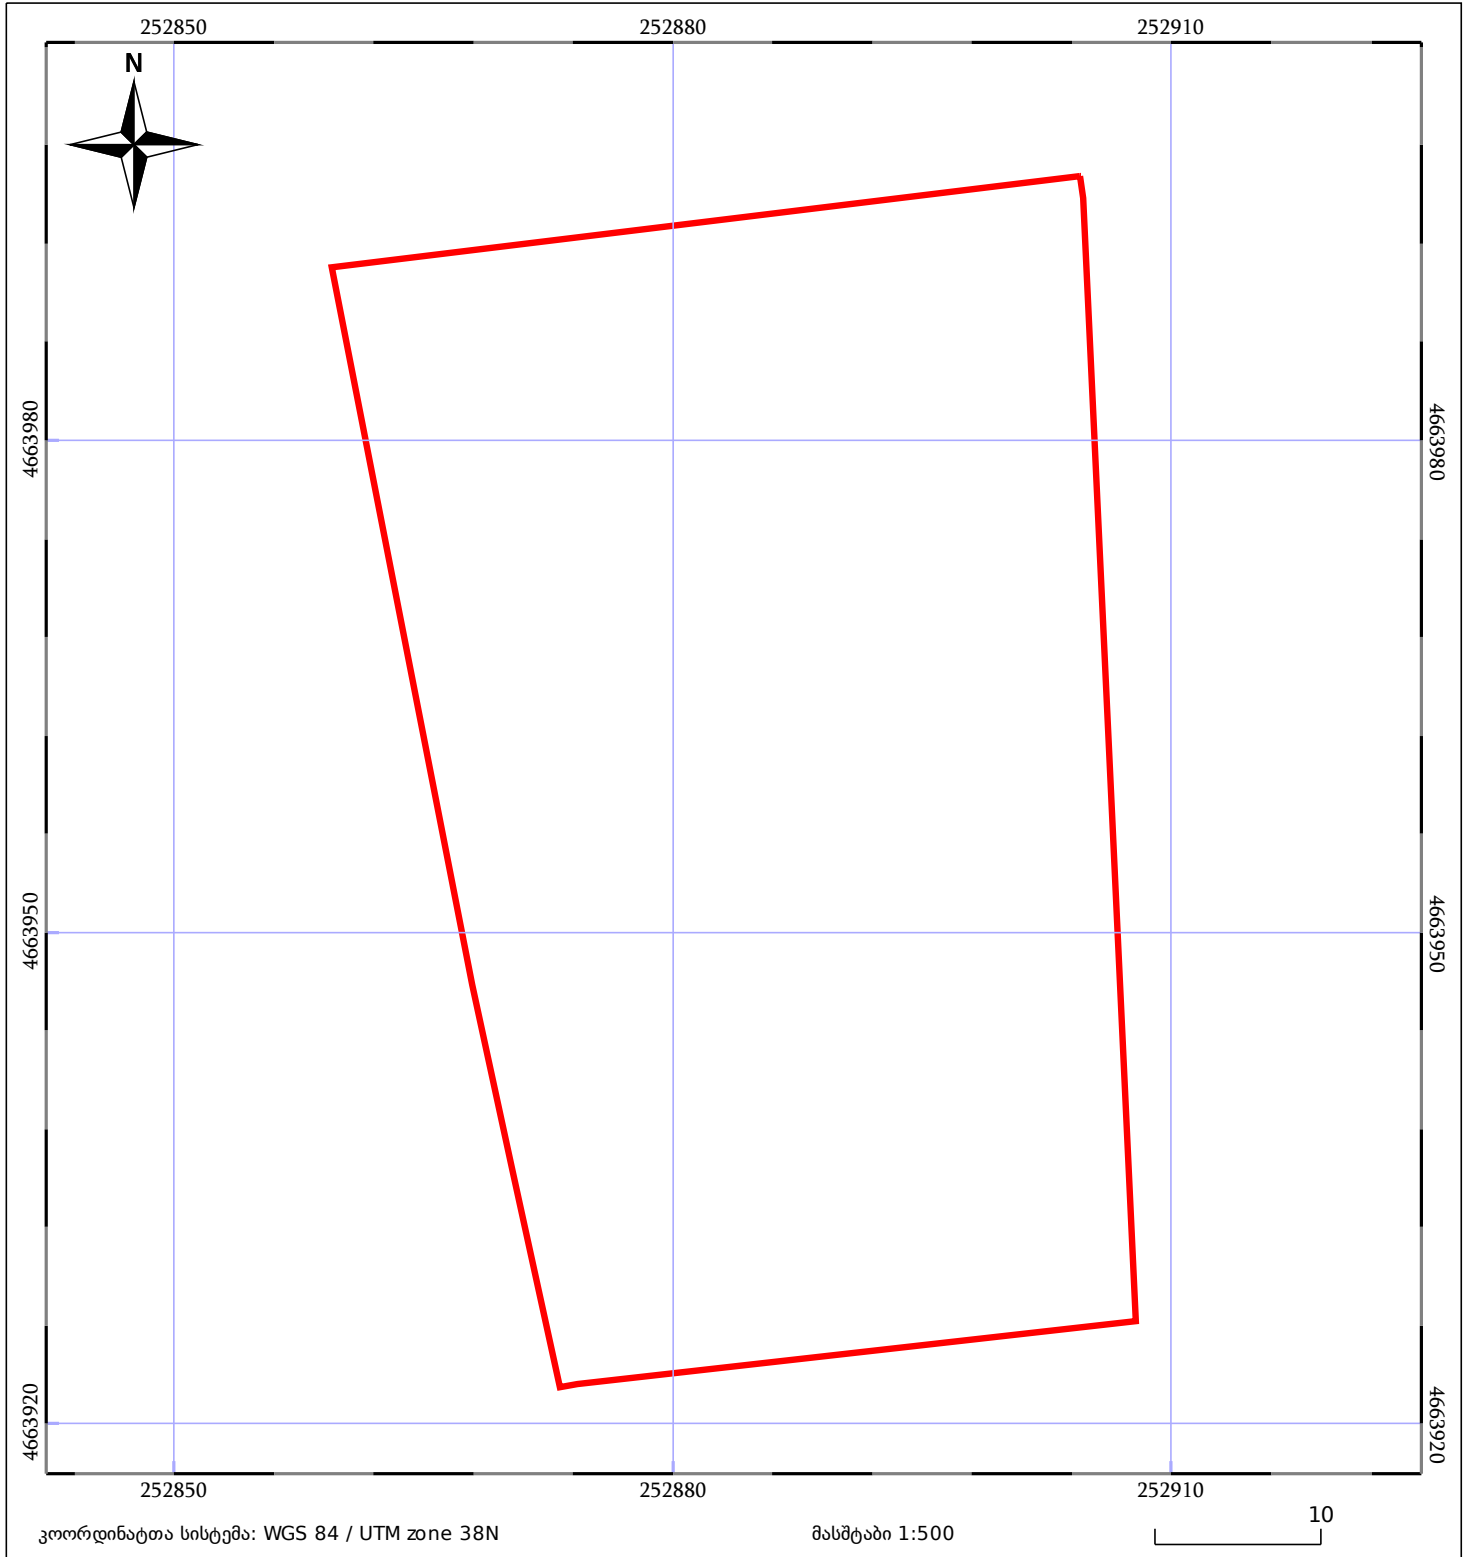


ნაკვეთის საკადასტრო საზღვარი




ხაზობრივი ნაგებობა




ტყის ფონდი

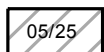

შენიშვნა/ნაგებობა

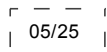

შენიშვნა/ნაგებობა

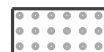

ვალდებულება