




საქართველოს იუსტიციის სამინისტრო
საჯარო რეგისტრის ეროვნული სააგენტო

საკადასტრო გეგმა

მიწის ნაკვეთის საკადასტრო კოდი: *56 03 52 008*
 განცხადების რეგისტრაციის ნომერი: 882011130888
 მიწის ნაკვეთის ფართობი: 1400 კვ.მ.
 დანიშნულება: სასოფლო-სამეურნეო
 კატეგორია: სახნავი
 მომზადების თარიღი: 25.03.11

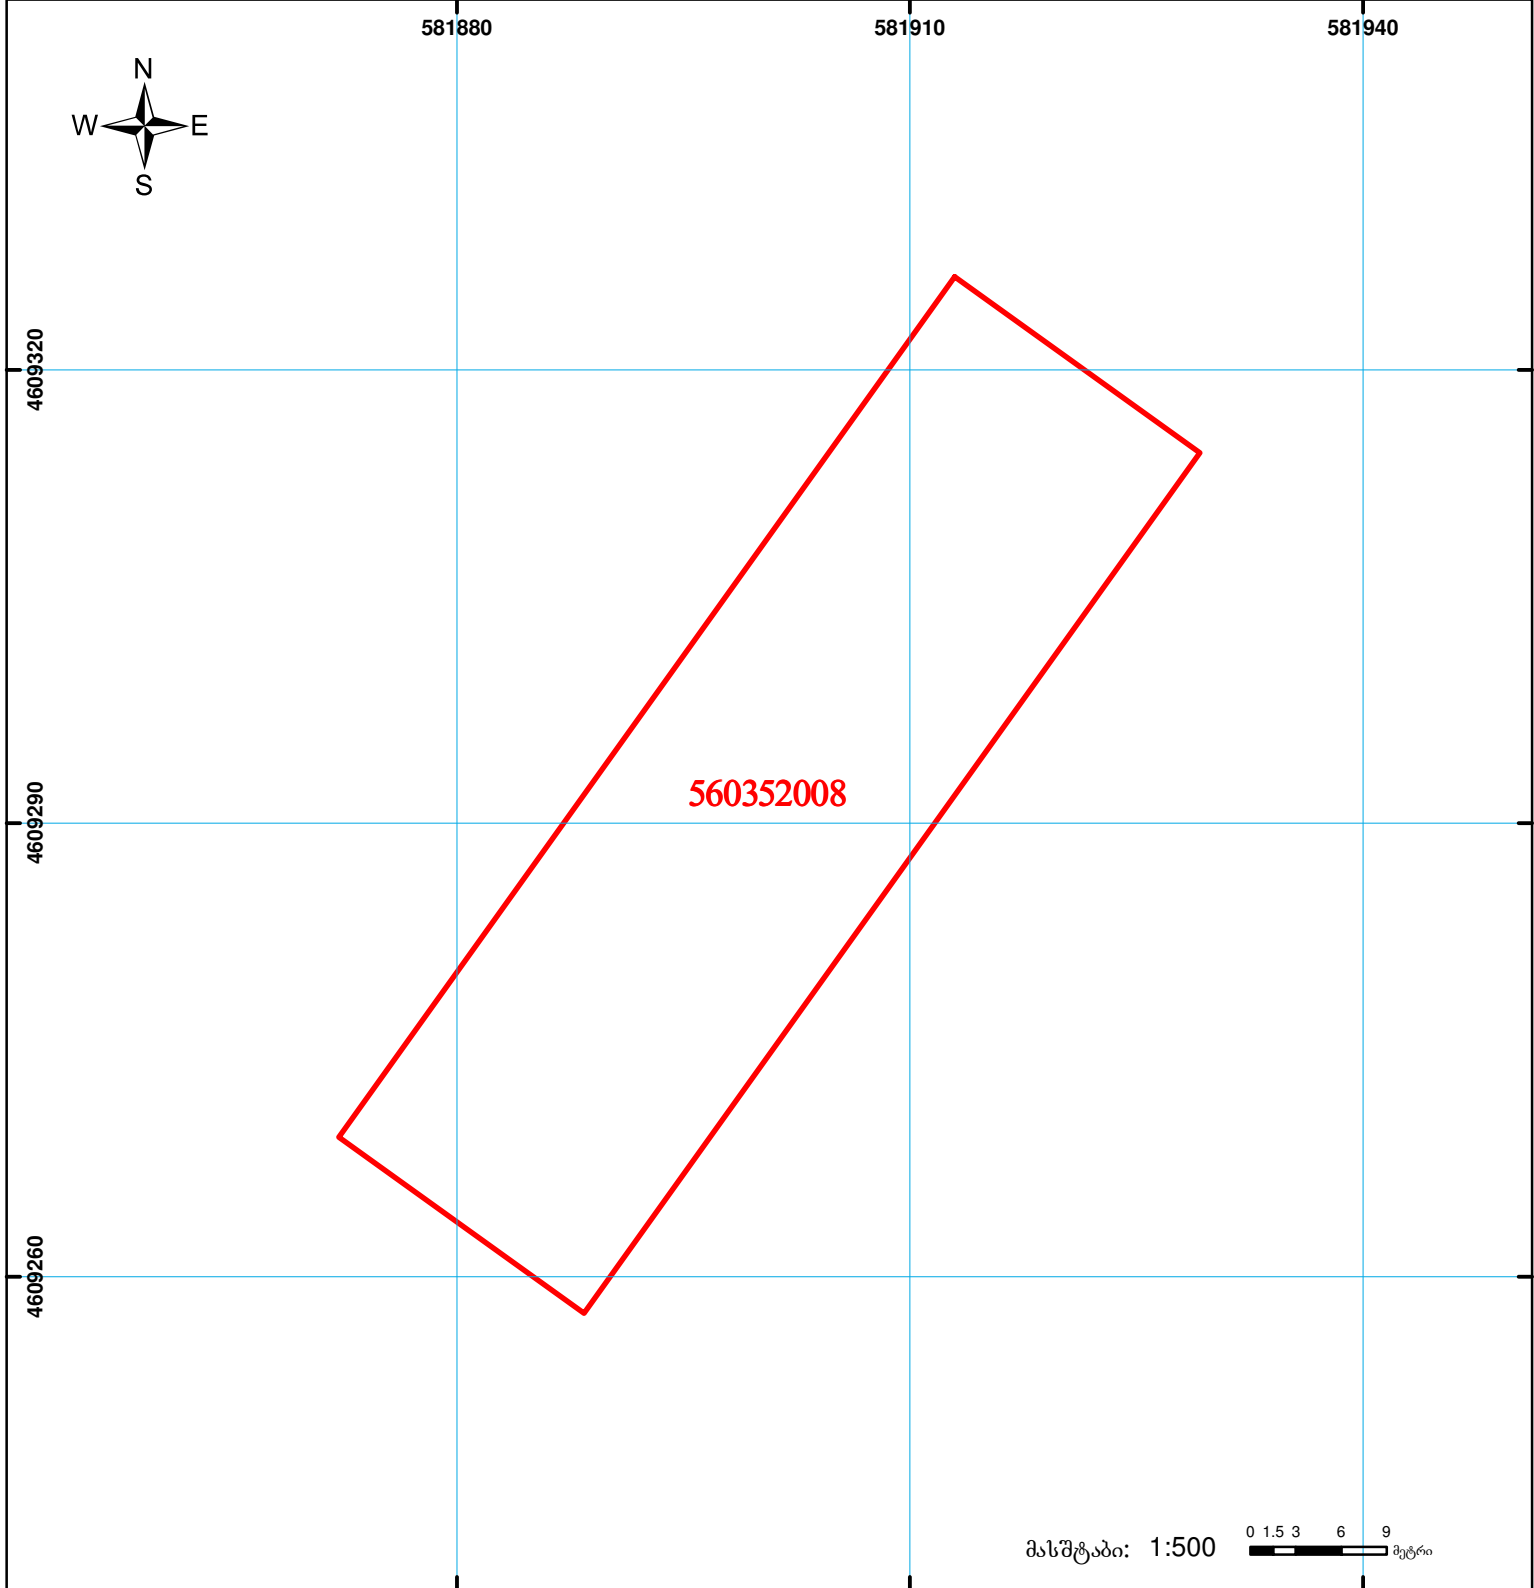

	შენიშნული ნაკვეთის საკადასტრო საზღვარი		ვაღდებულება		საზოგადოებრივი ნაკვეთის საზღვარი
	მიწის ნაკვეთის საკადასტრო საზღვარი		მშენებარე ნაკვეთის საზღვარი		

0 1.5 3 6 9 მეტრი

0.00

00'0 (საერთაშორისო) სისტემის კოორდ.

UTM