


მიწის ნაკვეთის საკადასტრო კოდი: 26 01 46 527
 ბანცხალების რეგისტრაციის ნომერი: 882019865085
 მიწის ნაკვეთის ფართობი: 500 კვ.მ.
 დანიშნულება:
 კატეგორია:
 მომზადების თარიღი: 22.10.19

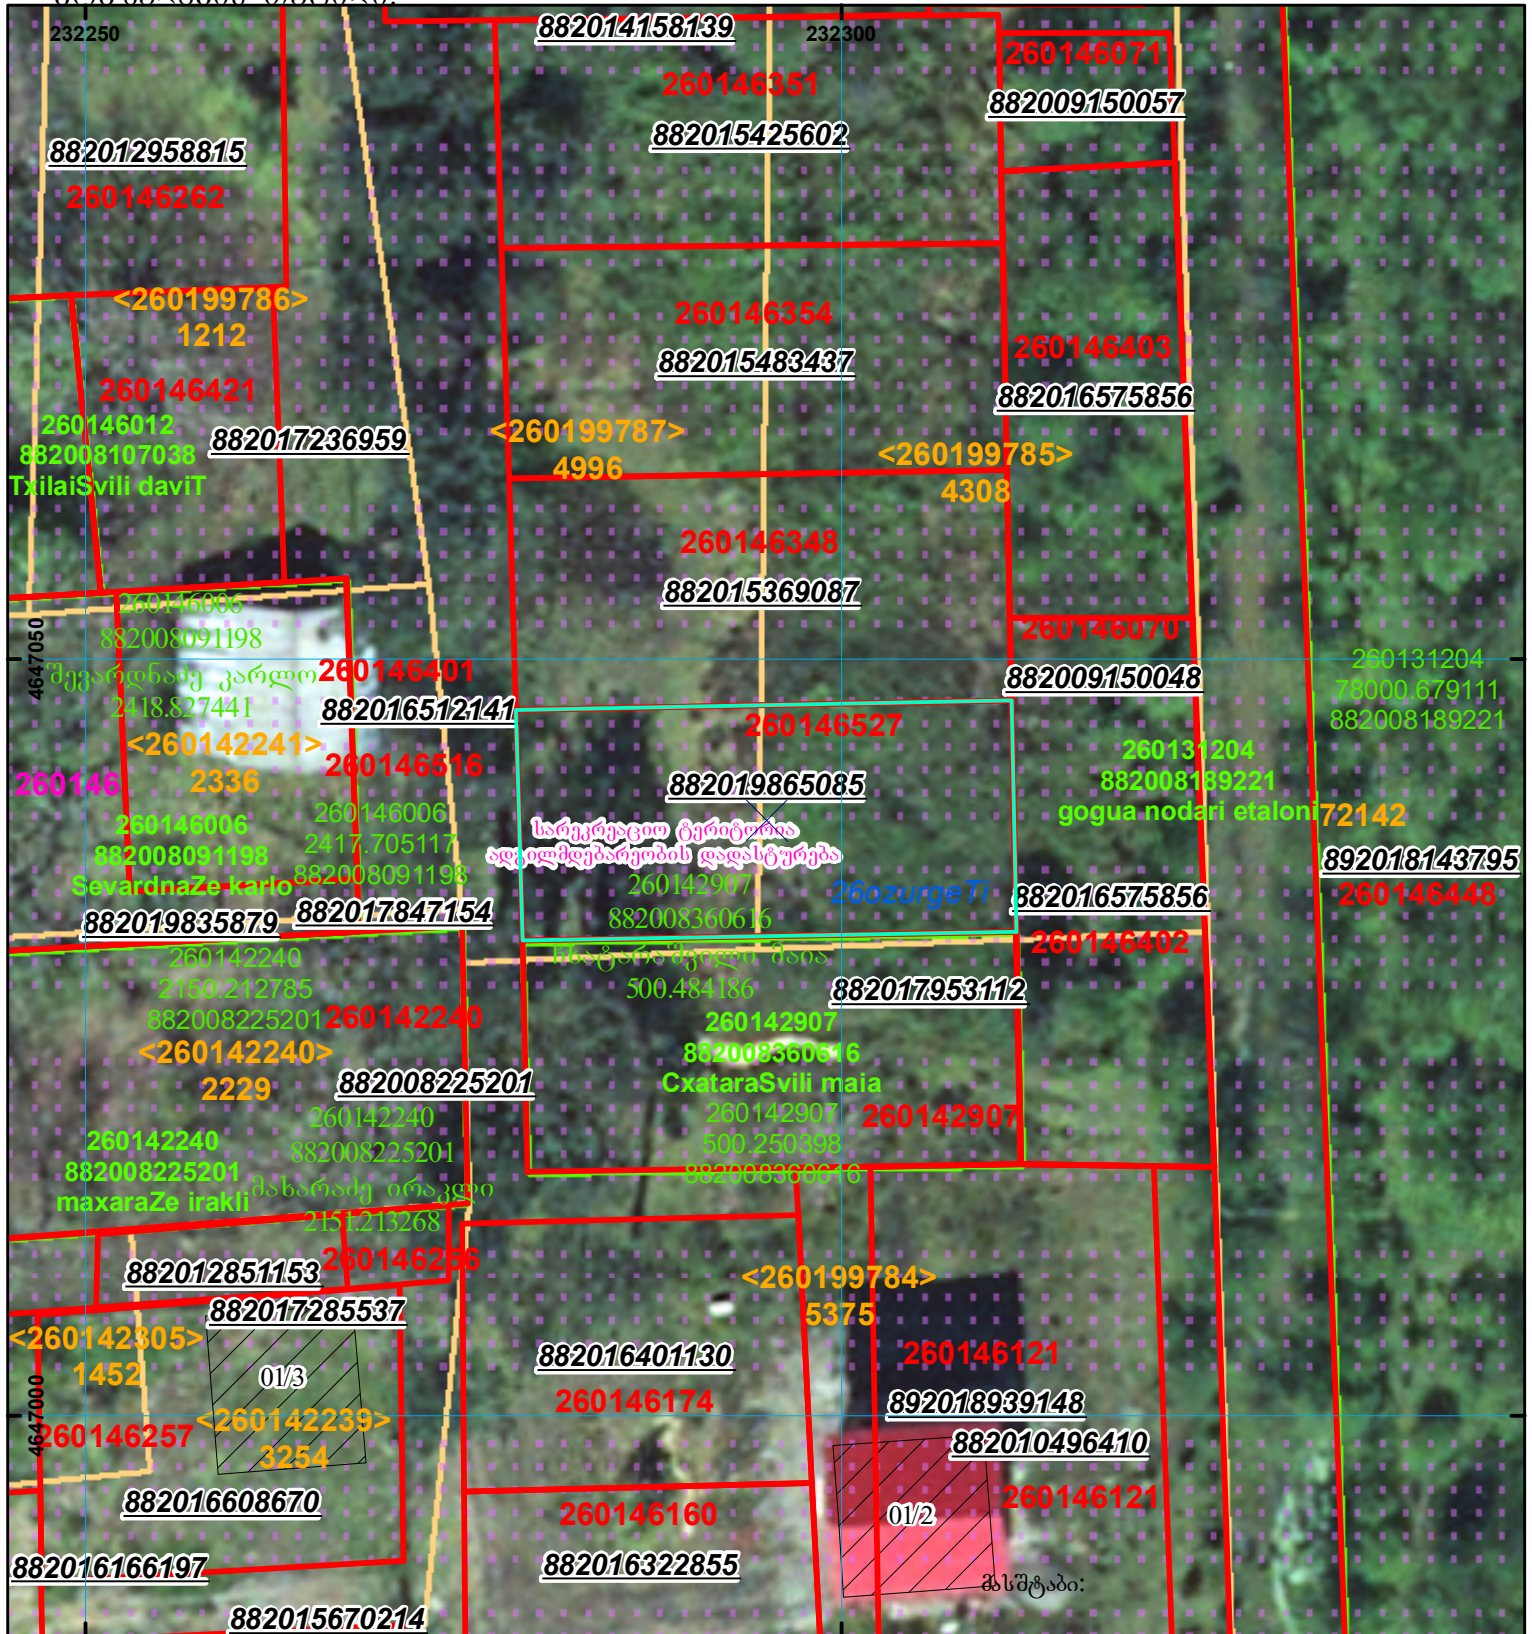

შენობა-ნაგებობა, პირობითი ნომერი/სართულიანობა	კალდეზულება	საზოგადოებრივი ნაგებობა	<p>000 000 UTM (საერთაშორისო) სისტემის კოორდ.</p>
მიწის ნაკვეთის საკადასტრო საზღვარი	მშენებარე ნაგებობა		