




# საკადასტრო გეგმა

საქართველოს რეესტრის ეროვნული სააგენტო

საკადასტრო კოდი: **01.72.14.014.338**  
განცხადების ნომერი: **892025123001**  
მომზადების თარიღი: **01/10/2025**

ნაკვეთის დანიშნულება: **არასასოფლო-სამეურნეო**  
ფართობი: **10000 კვ.მ (WGS 84 / UTM zone 38N)**  
ვალდებულების ფართობი: **1313 კვ.მ (WGS 84 / UTM zone 38N)**

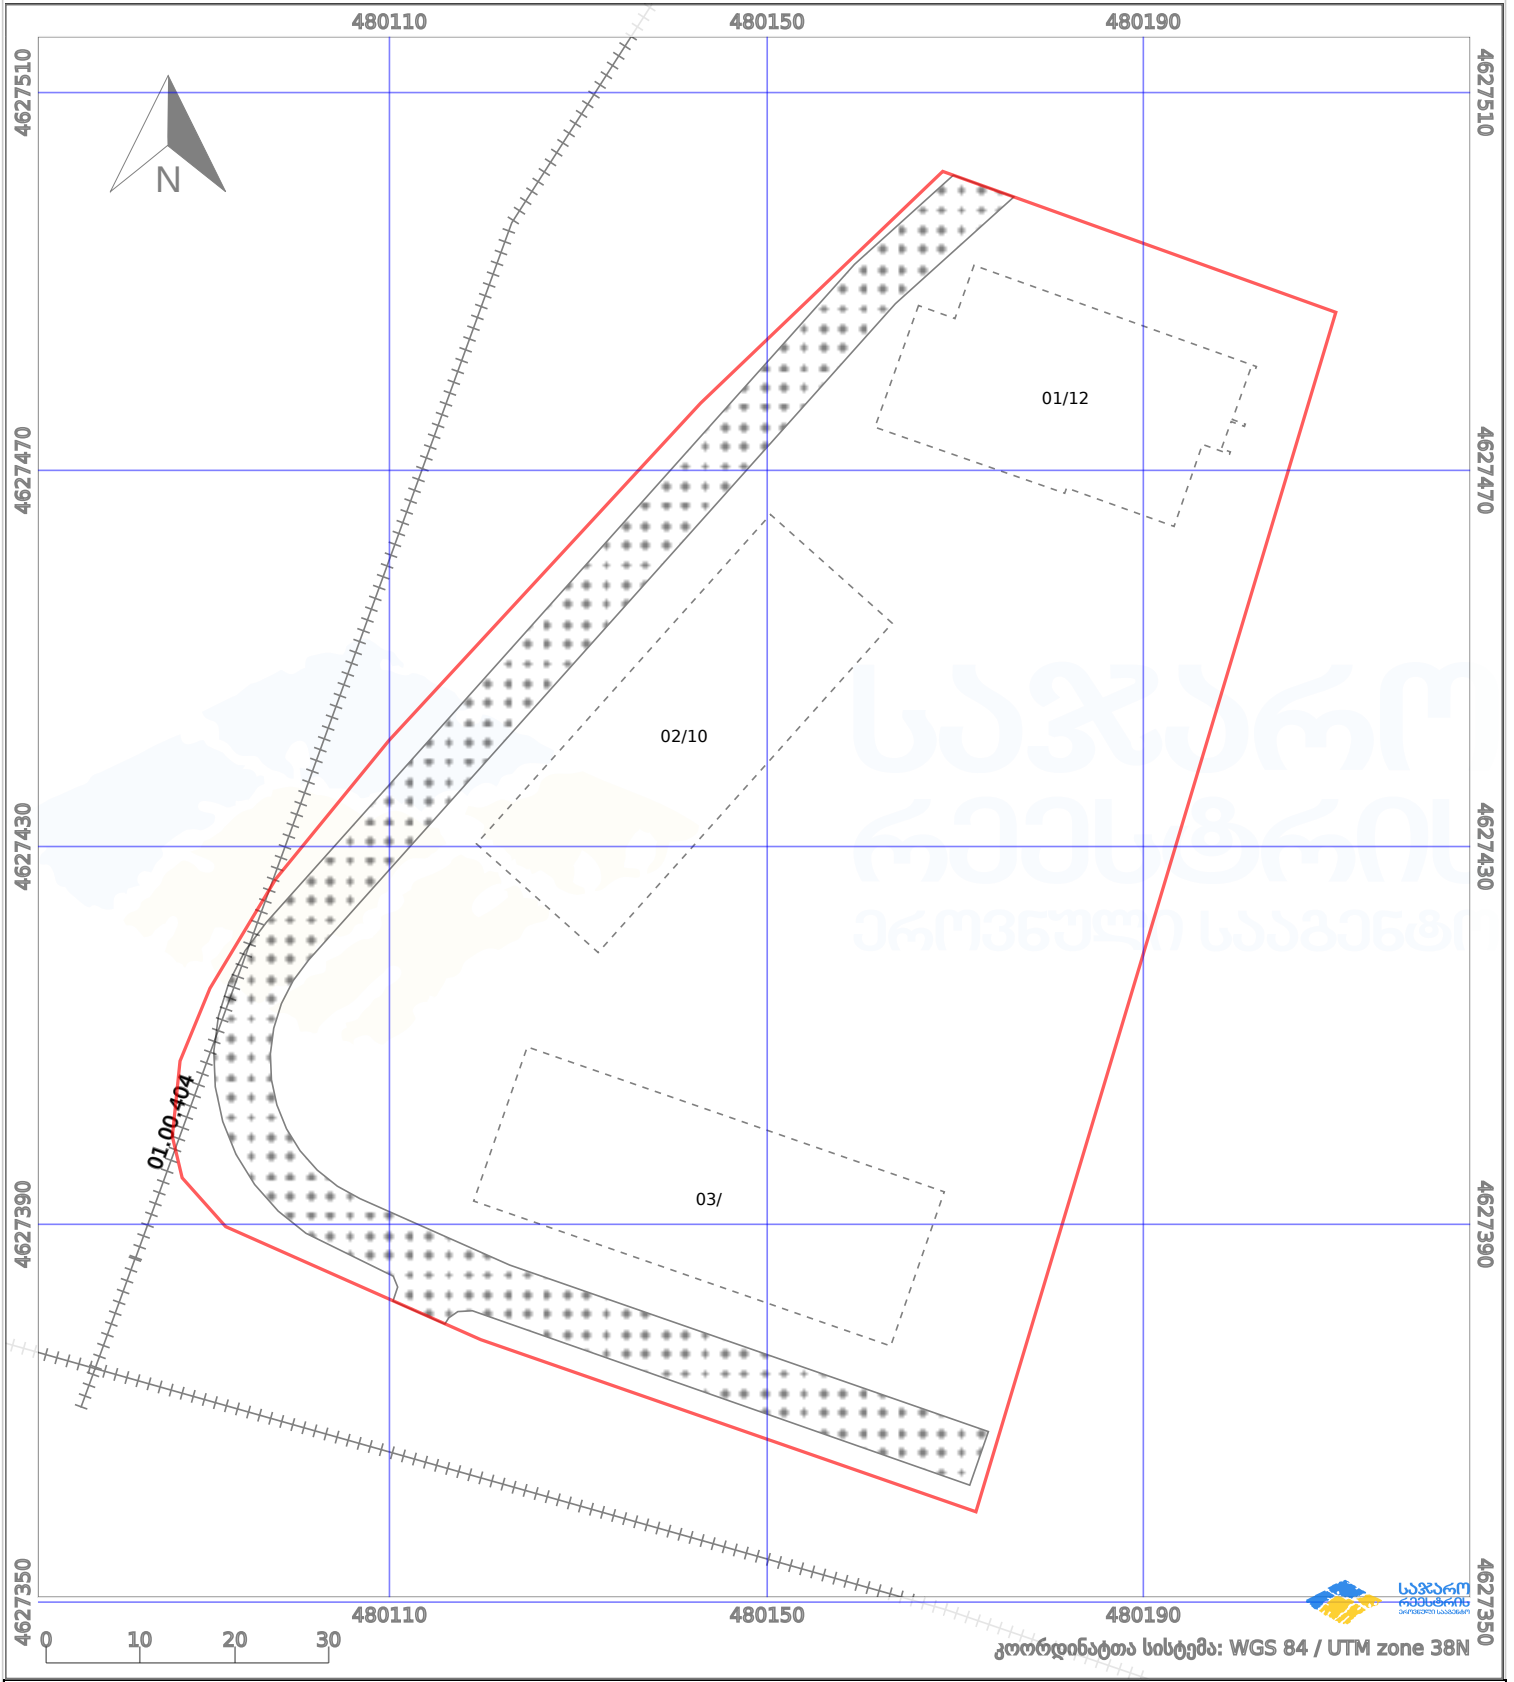

პირობითი აღნიშვნები:

	ნაკვეთის საზღვარი		მშენებარე ნაგებობა		აშენებული ნაგებობა		მინისქვეშა ნაგებობა
	საზღვარი ნაგებობა		ტყის ფონდი		ვალდებულება		ქარსაფარი ბოლი