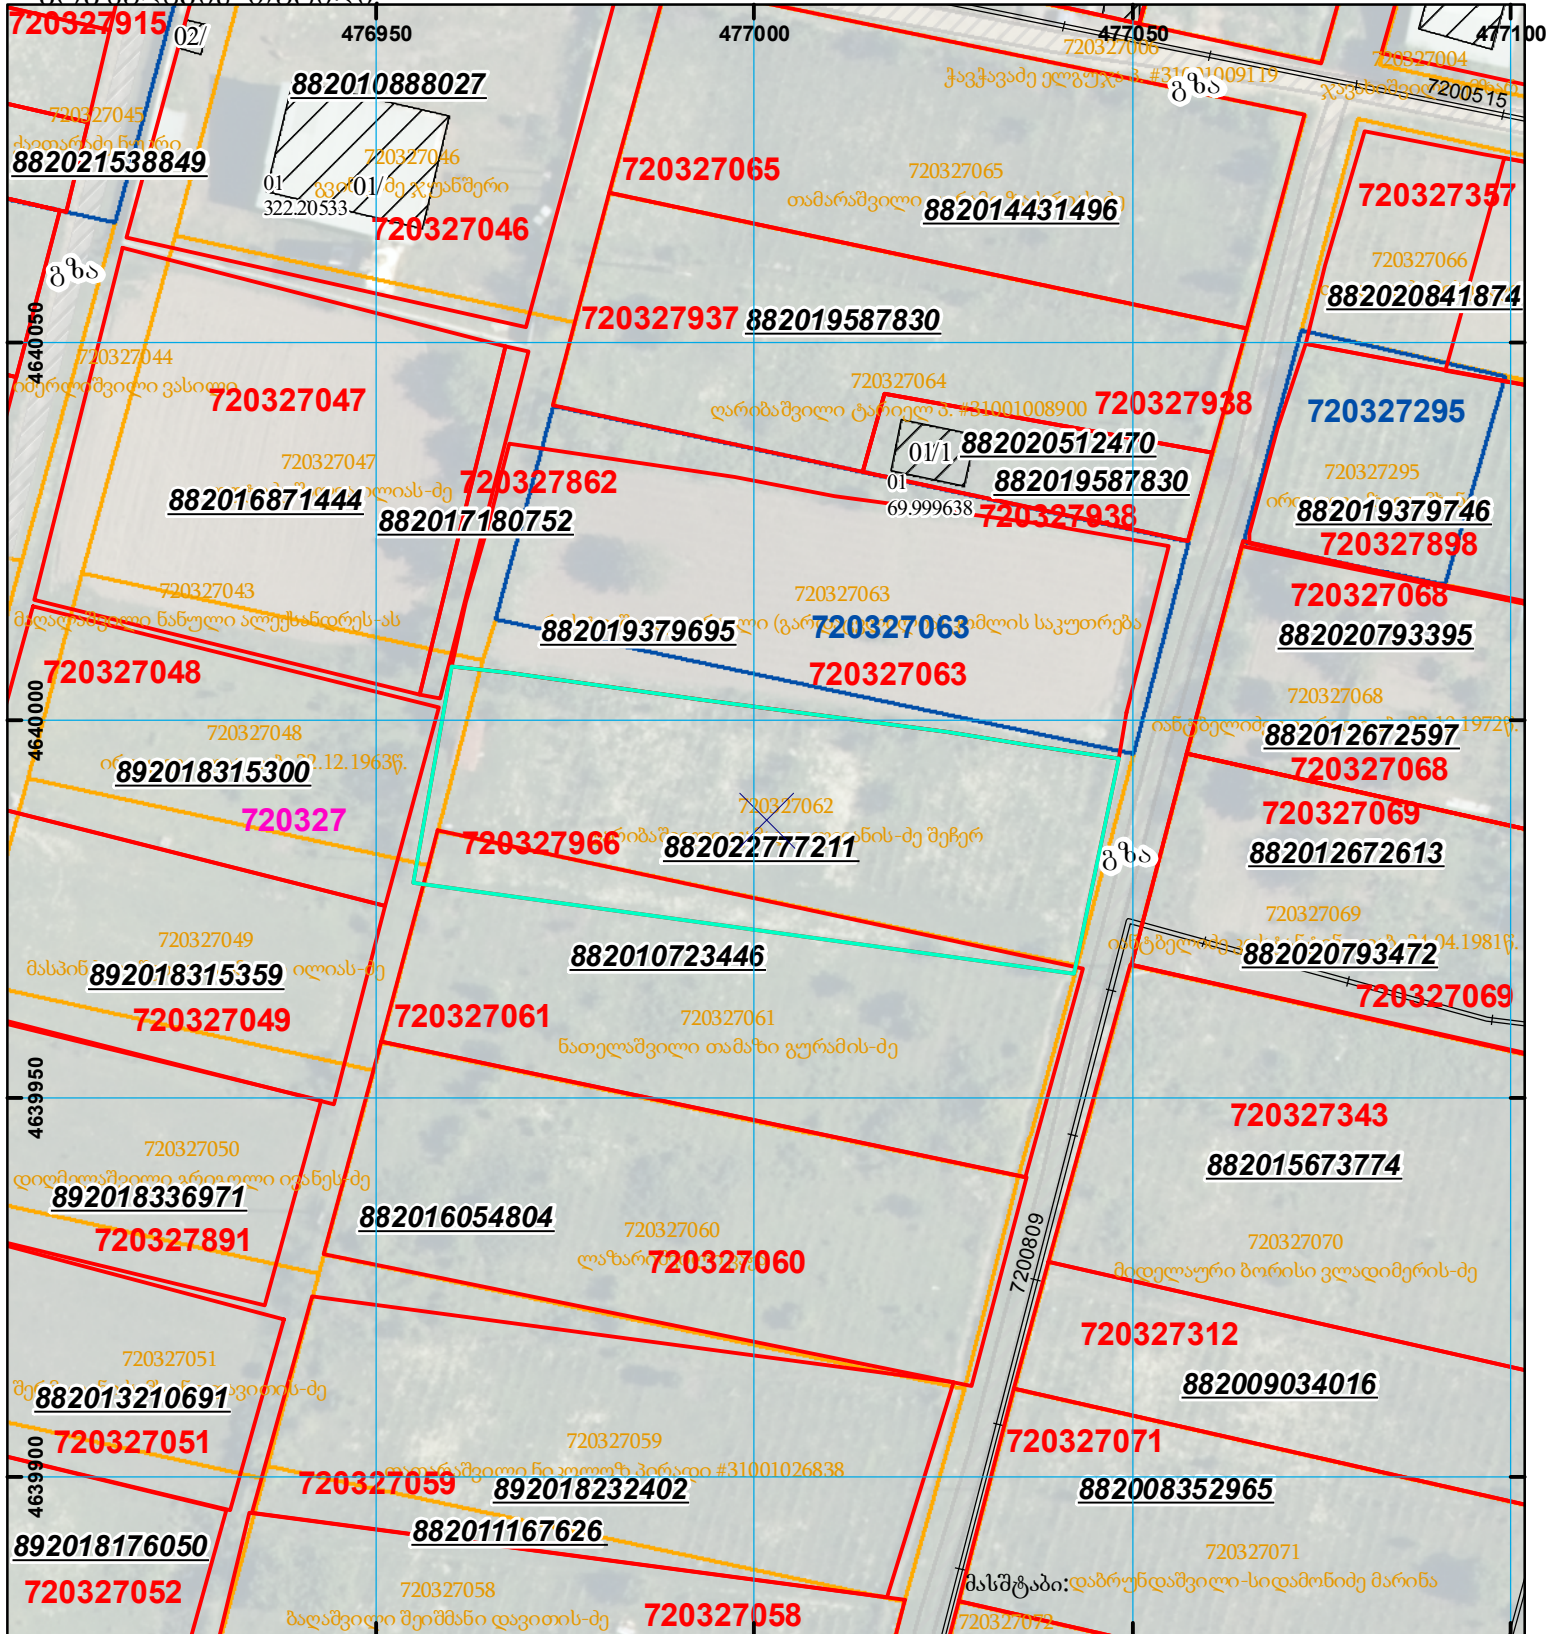
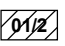

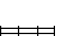
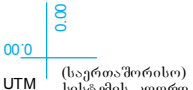

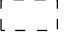


მიწის ნაკვეთის საკადასტრო კოდი: 72 03 27 966  
 ბანცხალების რეგისტრაციის ნომერი: 88202277211  
 მიწის ნაკვეთის ფართობი: 2585 კვ.მ.

მიწის ნაკვეთის თარიღი: 27.10.22



	შენიშნული ნაკვეთი, პირობითი ნომერი/სართულიანობა		ვალდებულება		საზღვრის ნაკვეთი	 <p>000 000 UTM (საერთაშორისო) სისტემის კოორდ.</p>
	მიწის ნაკვეთის საკადასტრო საზღვარი		შეწყვეტის ნაკვეთი			