




საქართველოს იუსტიციის სამინისტრო  
საჯარო რეგისტრის ეროვნული სააგენტო  
საკადასტრო გეგმა

მიწის ნაკვეთის საკადასტრო კოდი: 71 51 01 543  
 განცხადების რეგისტრაციის ნომერი: 882010714389  
 მიწის ნაკვეთის ფართობი: 2996 კვ.მ.  
 დანიშნულება: სასოფლო-სამეურნეო  
 კატეგორია:  
 მომზადების თარიღი: 28.07.10

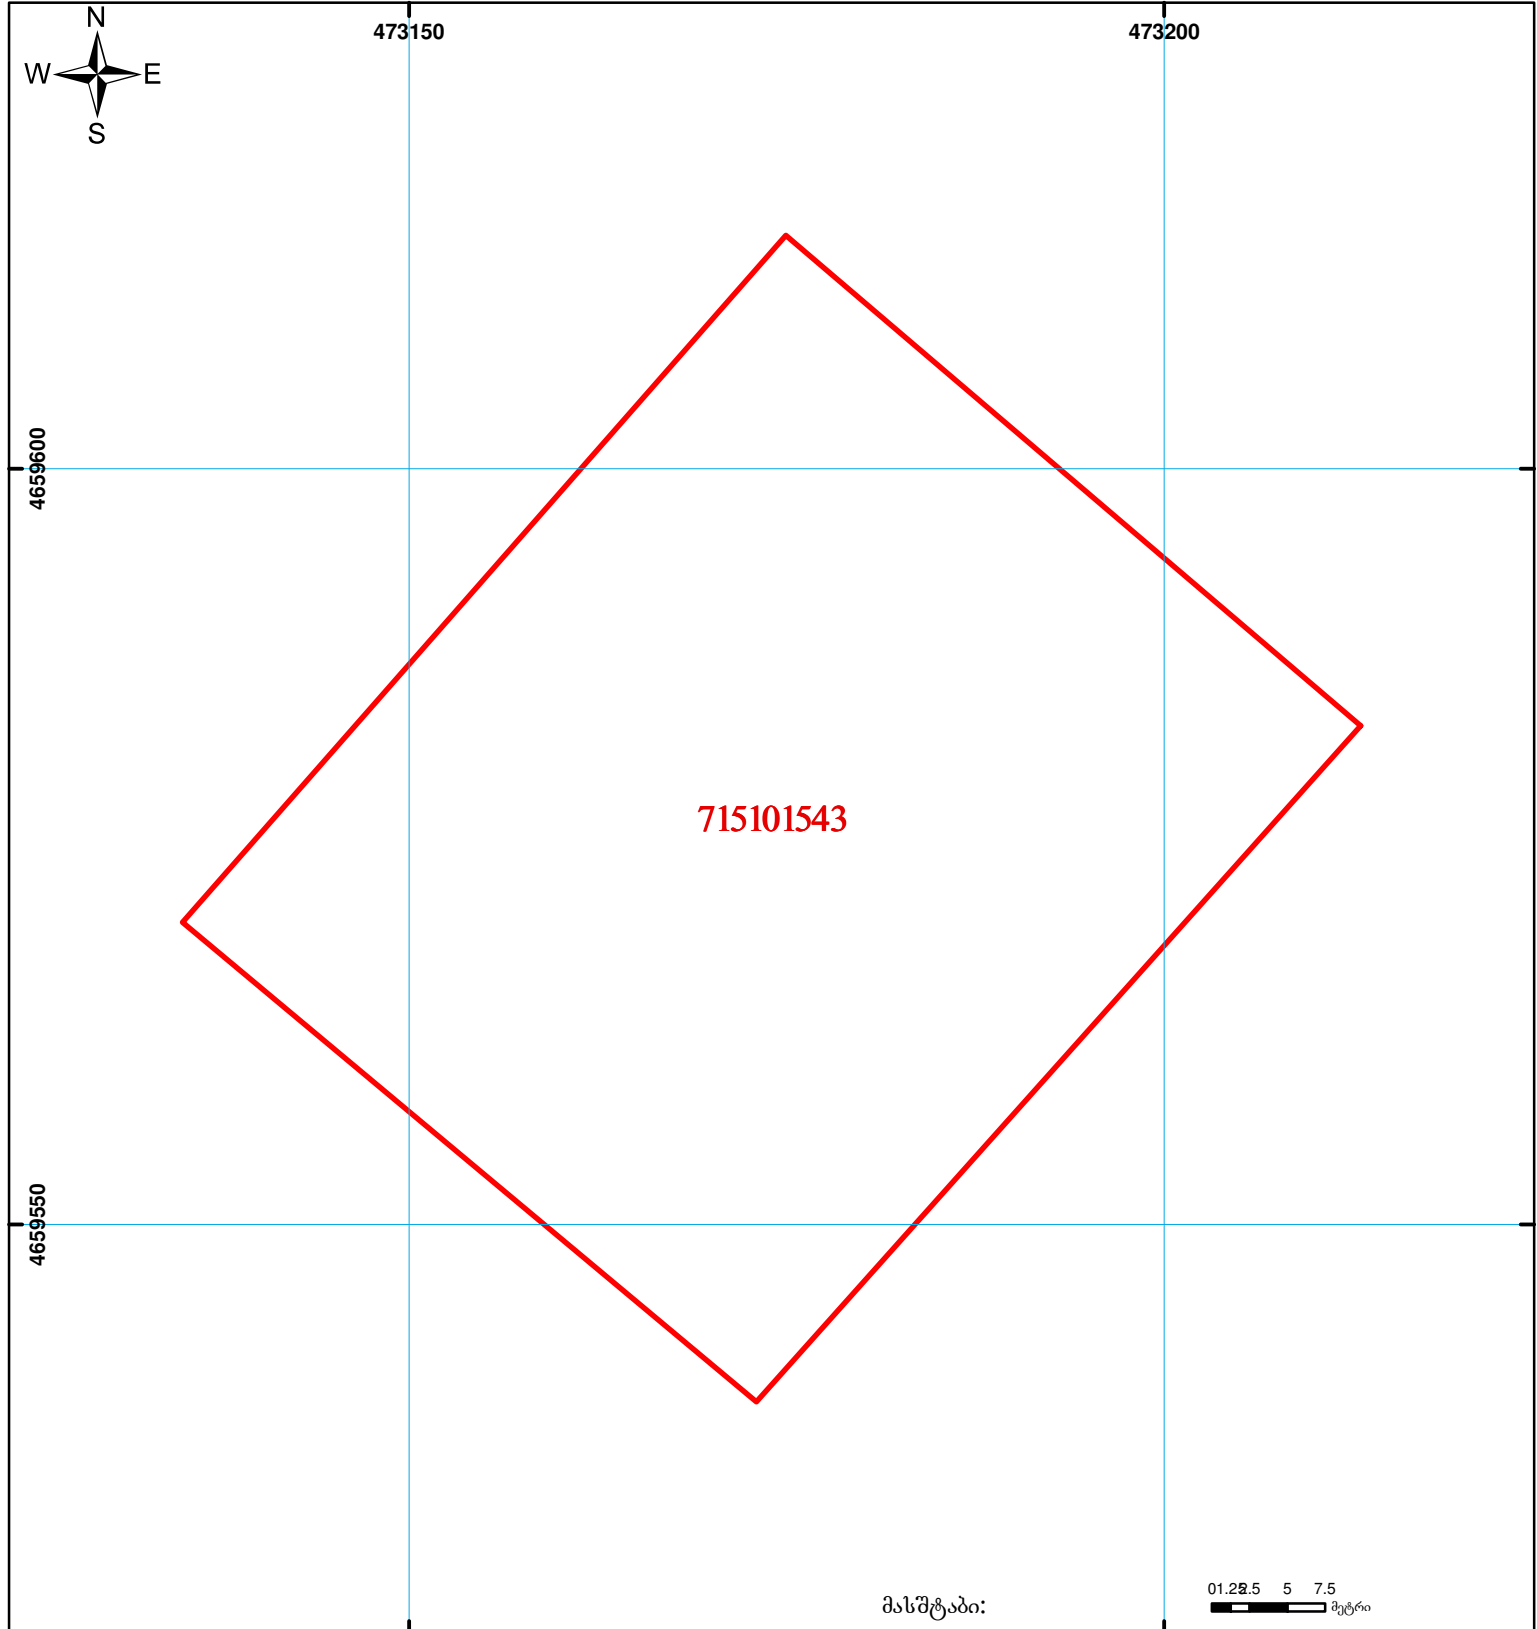

მასშტაბი:

01.25.5 5 7.5  
მეტრი



შენიშვნა-ნაგებობა,  
პირობითი ნომერი/სართულიანობა



ვალდებულება



საზოგადოებრივი ნაგებობა



მიწის ნაკვეთის საკადასტრო საზღვარი



მშენებარე ნაგებობა

0.00  
00'0  
UTM  
(საერთაშორისო)  
სისტემის კოორდ.