


მიწის ნაკვეთის საკადასტრო კოდი: 715101591
 განცხადების რეგისტრაციის ნომერი: 882024307840
 მიწის ნაკვეთის ფართობი: 876 კვ.მ.
 დანომრეულობა:
 მომზადების თარიღი: 16.05.24

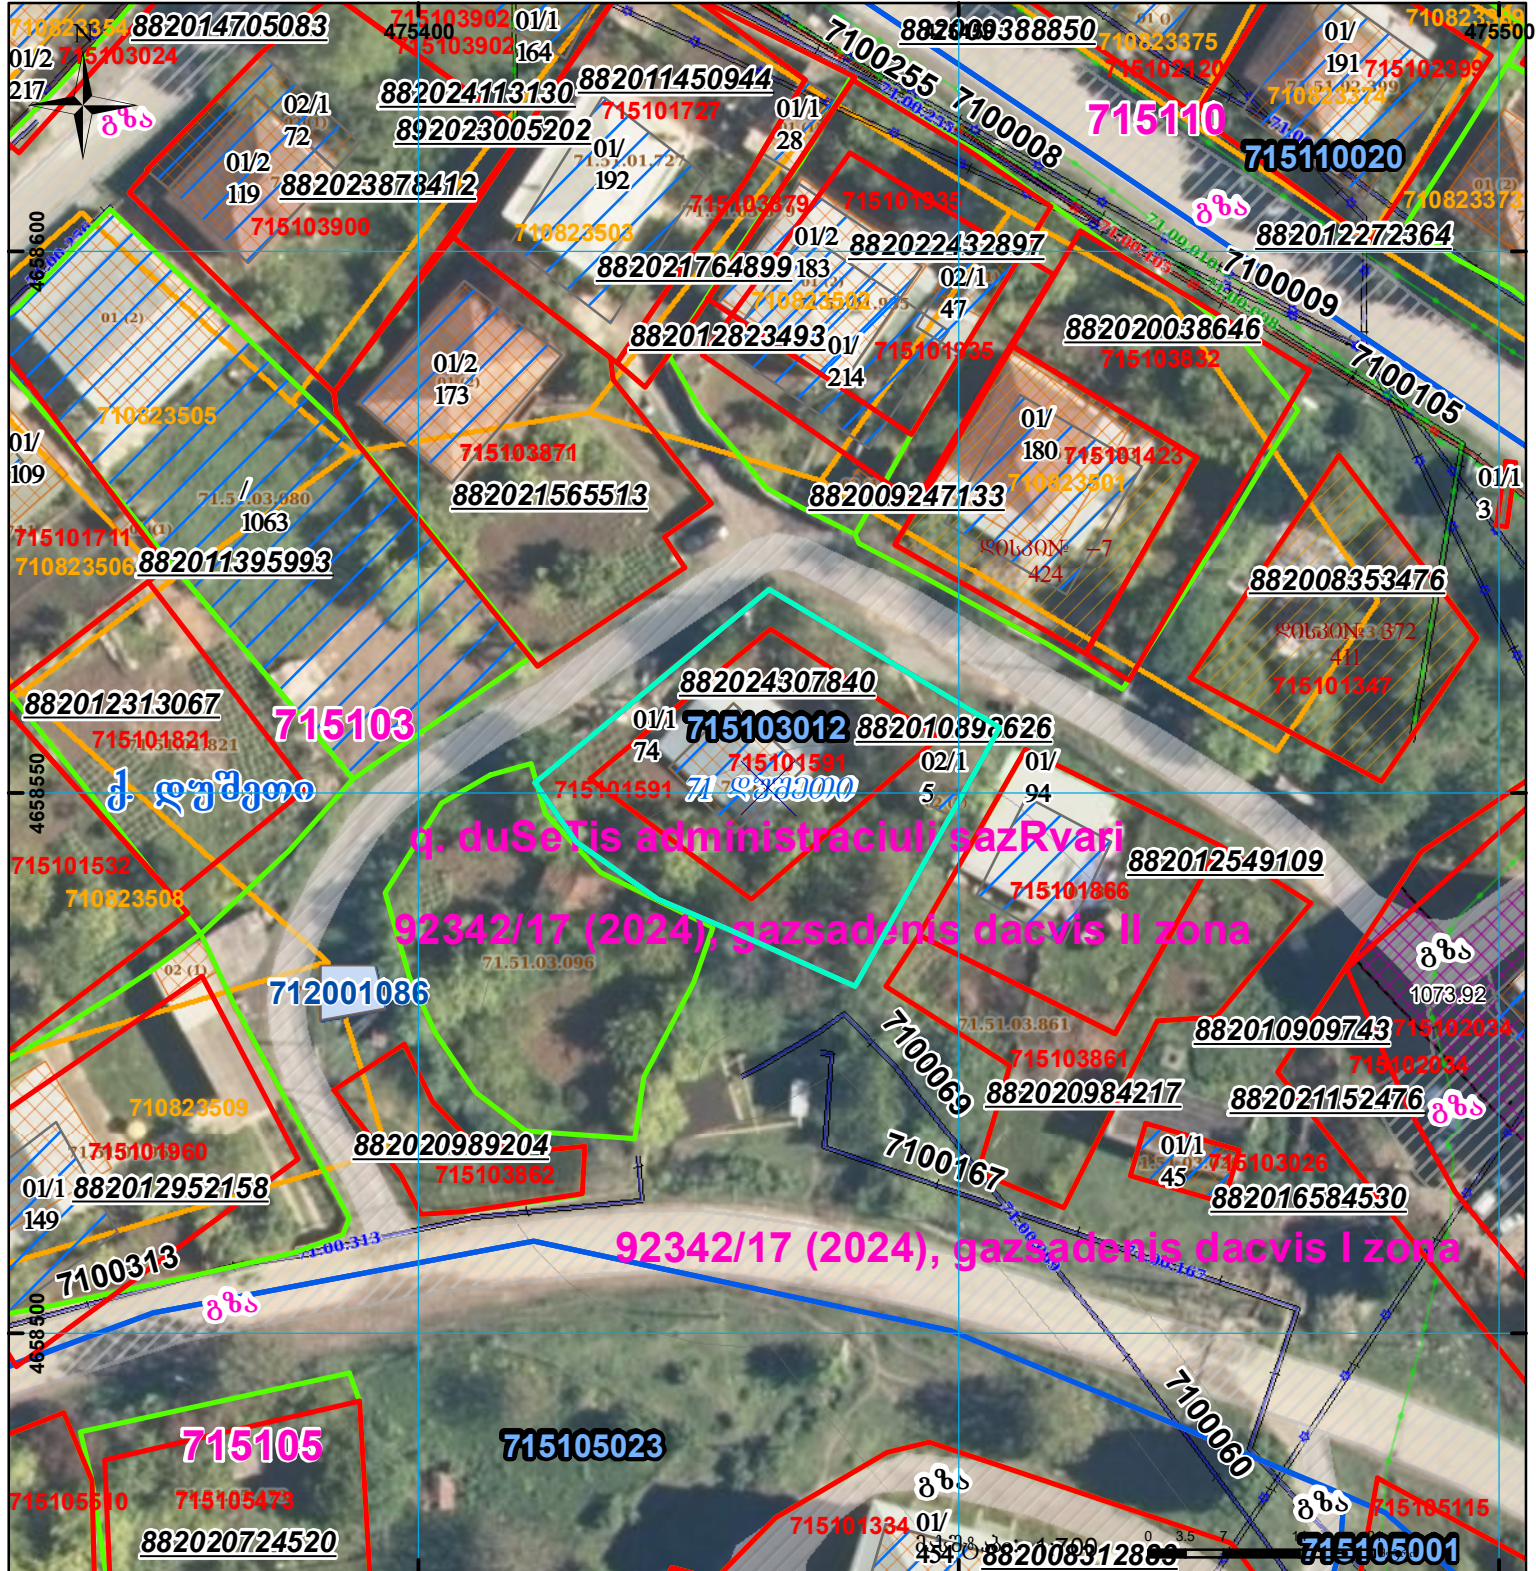

	შენიშნული ნაკვეთი, პირობითი ნომერი/სართულიანობა		კალდებულება		სარეგისტრაციოდ წარმოდგენილი ნაკვეთი
	მიწის ნაკვეთის საკადასტრო საზღვარი		შენიშნული ნაკვეთი		სახობრივი ნაკვეთი