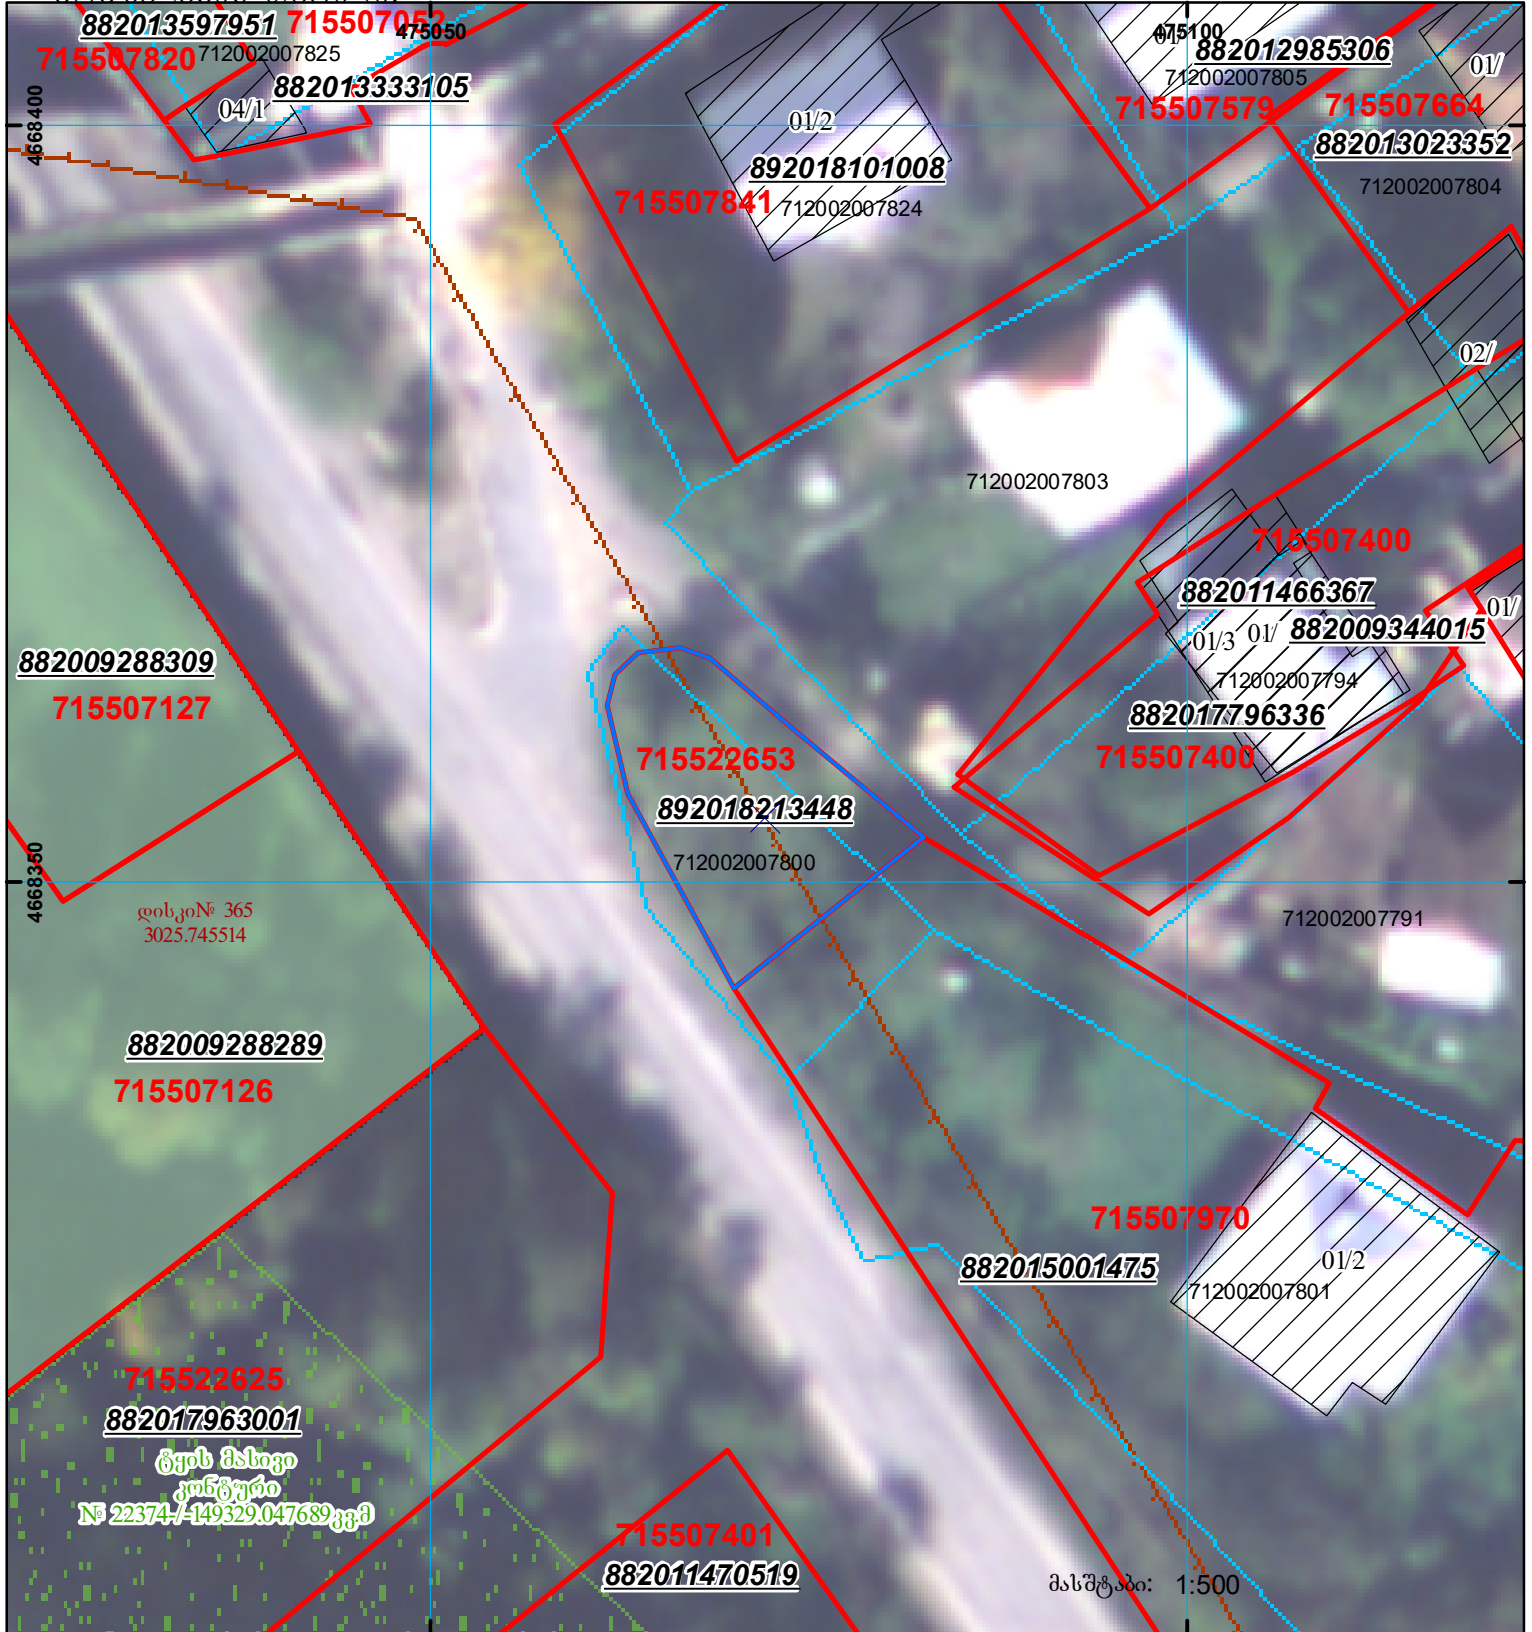
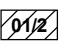

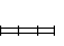

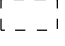
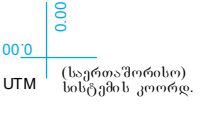


მიწის ნაკვეთის საკადასტრო კოდი: 71 55 22 653
 განცხადების რეგისტრაციის ნომერი: 892018213448
 მიწის ნაკვეთის ფართობი: 243 კვ.მ.
 მომზადების თარიღი: 15.03.18



	უნობა-ნაგებობა, პირობითი ნომერი/სართულიანობა		კალდეულება		საზოგადოებრივი ნაკვეთი
	მიწის ნაკვეთის საკადასტრო საზღვარი		მშენებარე ნაკვეთი		UTM (საერთაშორისო) სისტემის კოორდ.