



# საკადასტრო გეგმა

საჯარო რეესტრის ეროვნული  
სააგენტო

საკადასტრო კოდი: **01.14.16.009.531**

ნაკვეთის დანიშნულება:


არასასოფლო სამეურნეო

განცხადების ნომერი: **882025303773**

ფართობი:

**586 კვ.მ (WGS 84 / UTM zone 38N)**

მომზადების თარიღი: **24/03/2025**

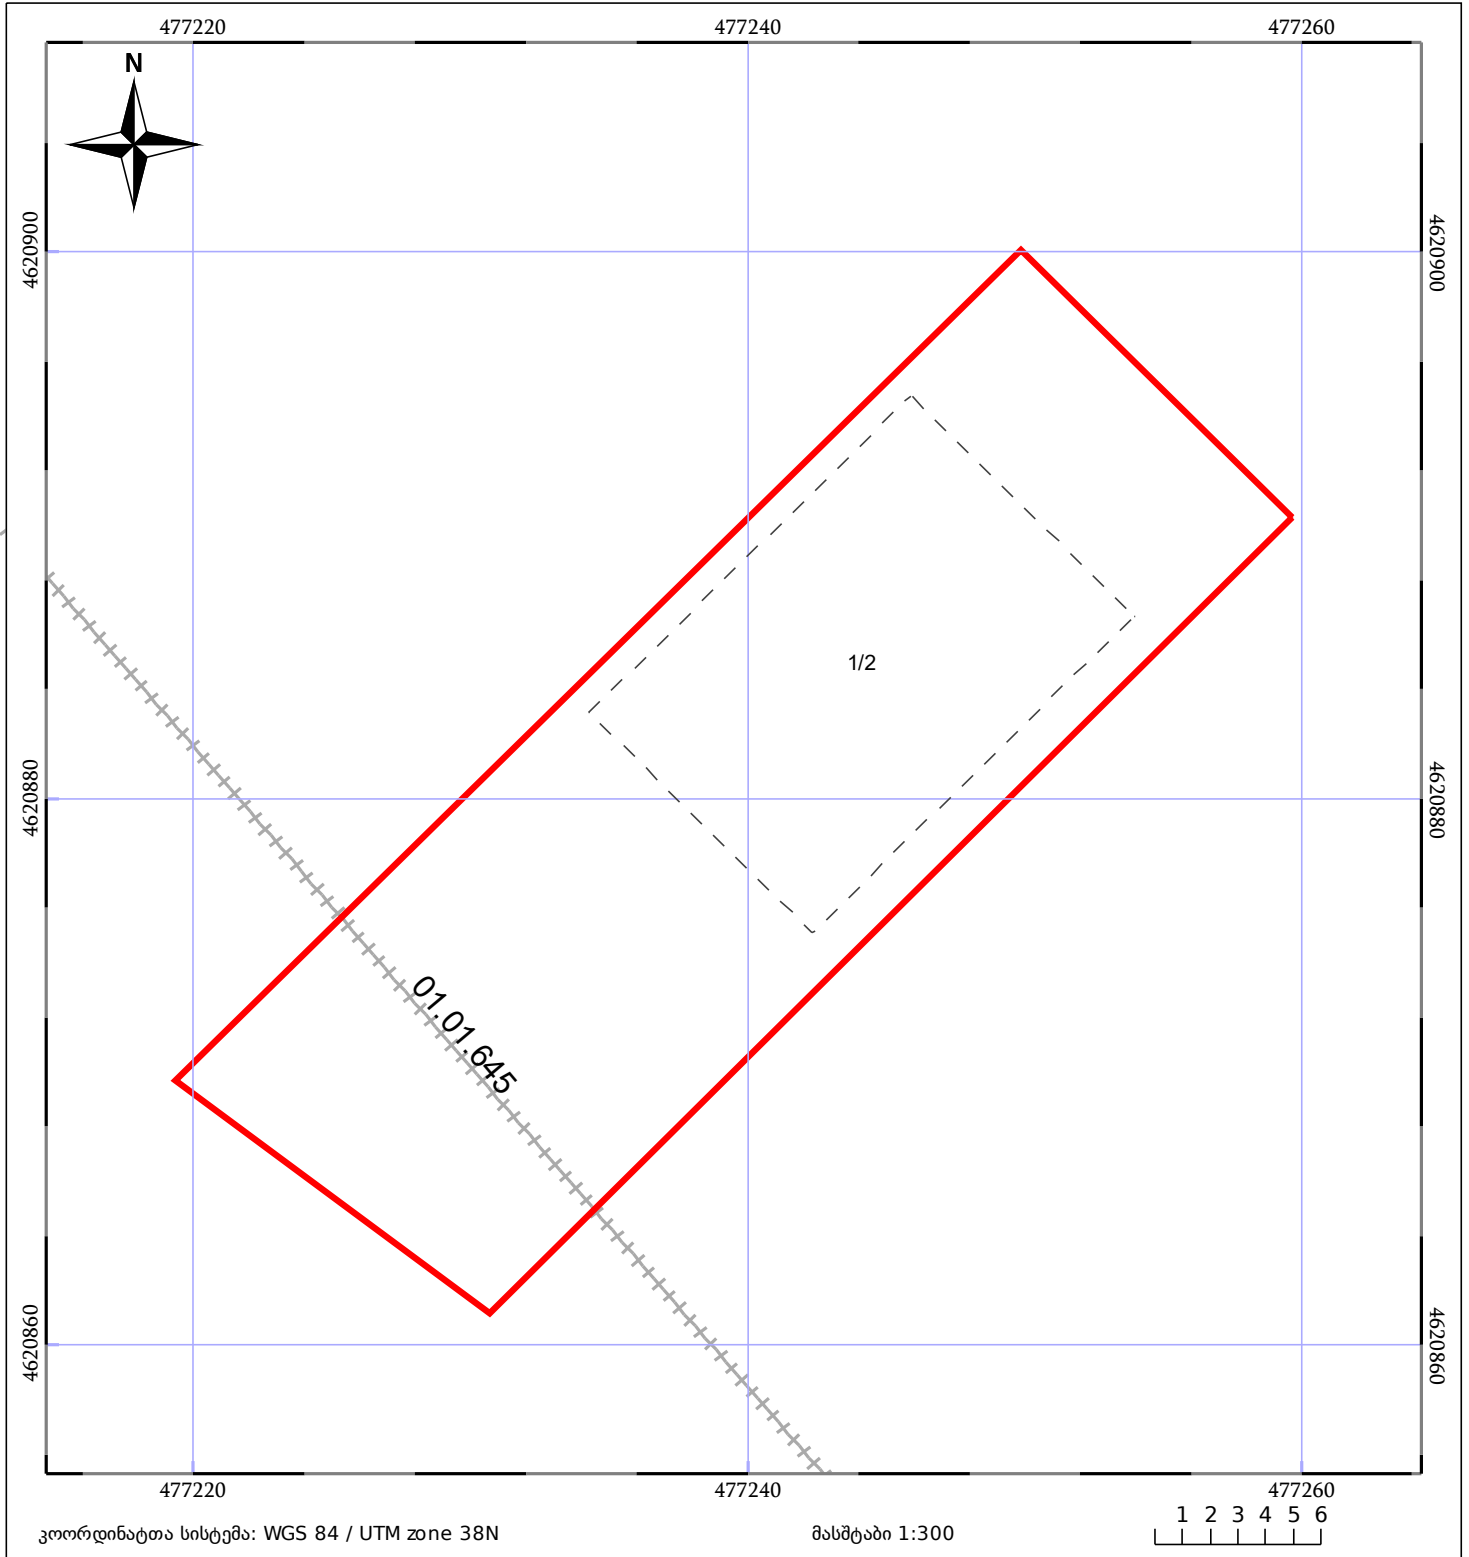

05/25	მშენებარე ნაგებობა		ნაკვეთის საკადასტრო საზღვარი	05/25	შენობა/ნაგებობა
	საზომრივი ნაგებობა		ტყის ფონდი		ვალდებულება