



საკადასტრო გეგმა

საჯარო რეესტრის ეროვნული
სააგენტო

საკადასტრო კოდი: **01.72.14.039.028**

ნაკვეთის დანიშნულება:


არასასოფლო სამეურნეო

განცხადების ნომერი: **902018086254**

ფართობი:

500 კვ.მ (WGS 84 / UTM zone 38N)

მომზადების თარიღი: **18/12/2018**

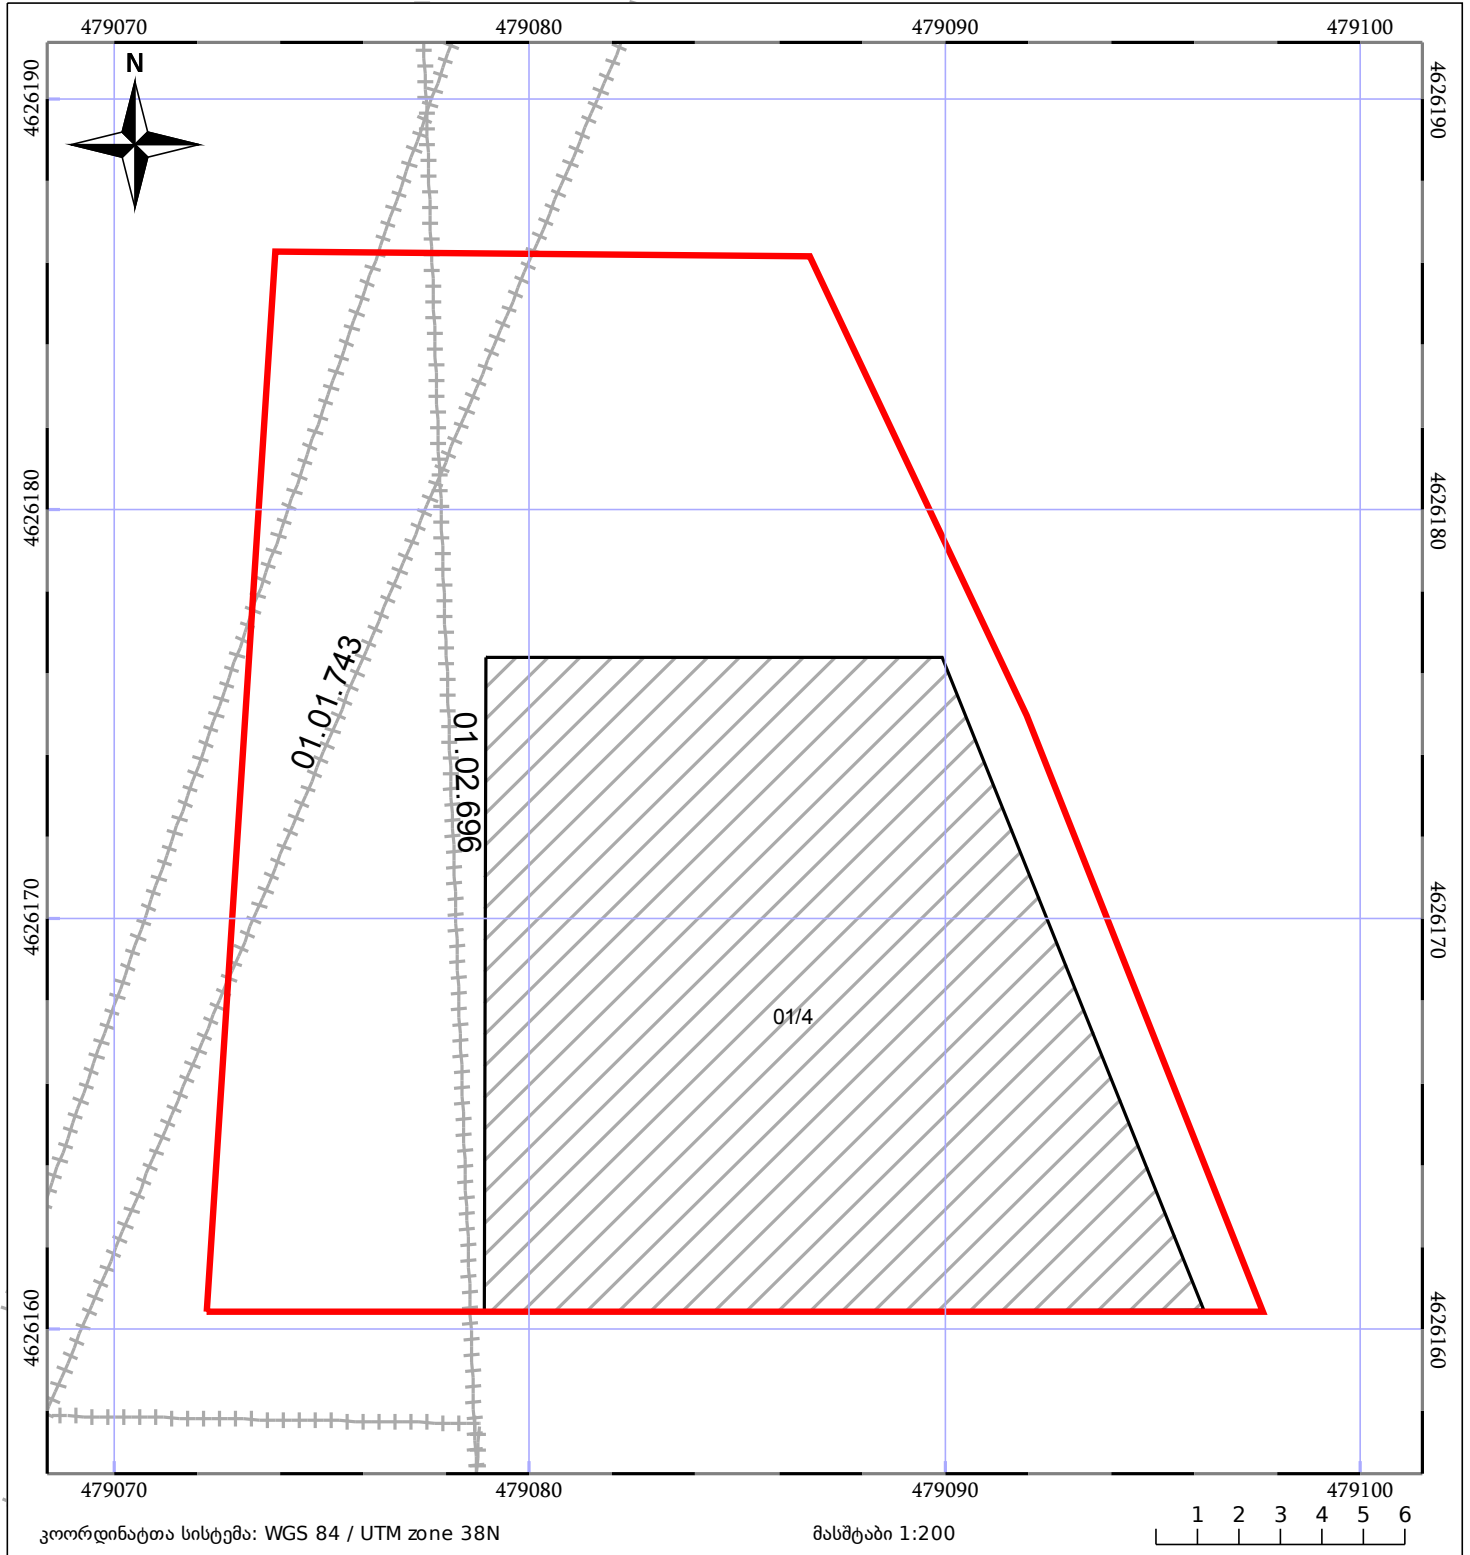

05/25	შენიშნული ნაკვეთი	05/25	შენიშნული ნაკვეთი		ტყის ფონდი
	ნაკვეთის საკადასტრო საზღვარი		სამონიტორინგო ნაკვეთი		ვალდებულება