


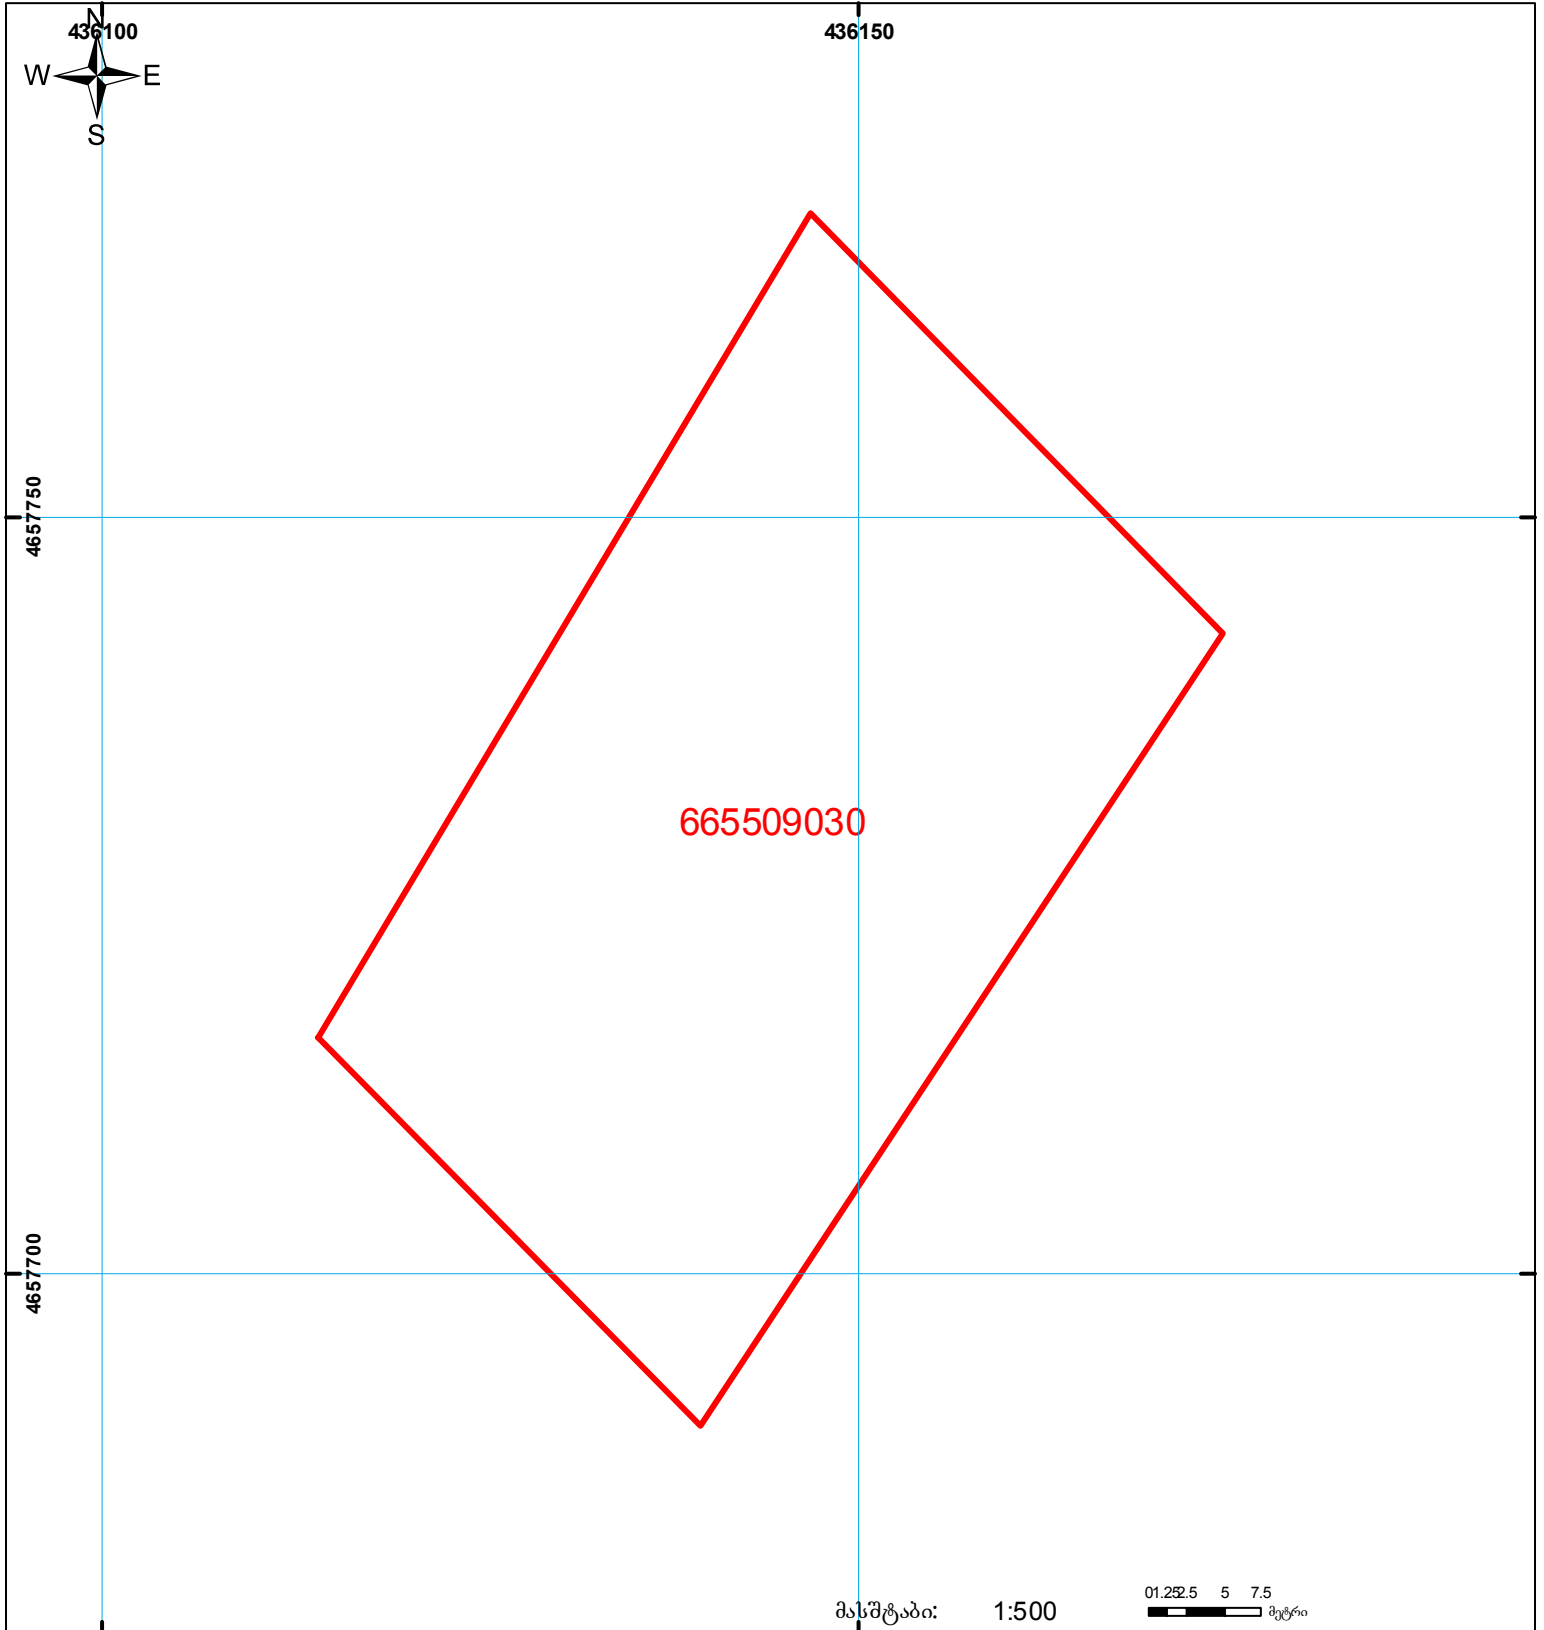

მიწის ნაკვეთის საკადასტრო კოდი:  
ბანცხალების რეგისტრაციის ნომერი:  
მიწის ნაკვეთის ფართობი:  
ღანიშნულება:  
კატეგორია:  
მომზადების თარიღი:

66 55 09 030  
882015357040  
2305 კვ.მ.  
სასოფლო-სამეურნეო  
30.06.2015



	შენიშნული ნაკვეთი, პირობითი ნომერი/სართულ იანობა		ვად დებულება		ხაზობრივი ნაკვეთი	 UTM (საერთაშორისო) სისტემის კოორდ.
	მიწის ნაკვეთის საკადასტრო საზღვარი		მშენებარე ნაკვეთი			