




# საკადასტრო გეგმა

საჯარო რეესტრის ეროვნული  
სააგენტო

საკადასტრო კოდი: **03.02.21.450**  
განცხადების ნომერი: **892018182469**  
მომზადების თარიღი: **07/03/2018**

ნაკვეთის დანიშნულება:  
ფართობი:

არასასოფლო სამეურნეო  
**289 კვ.მ (WGS 84 / UTM zone 38N)**

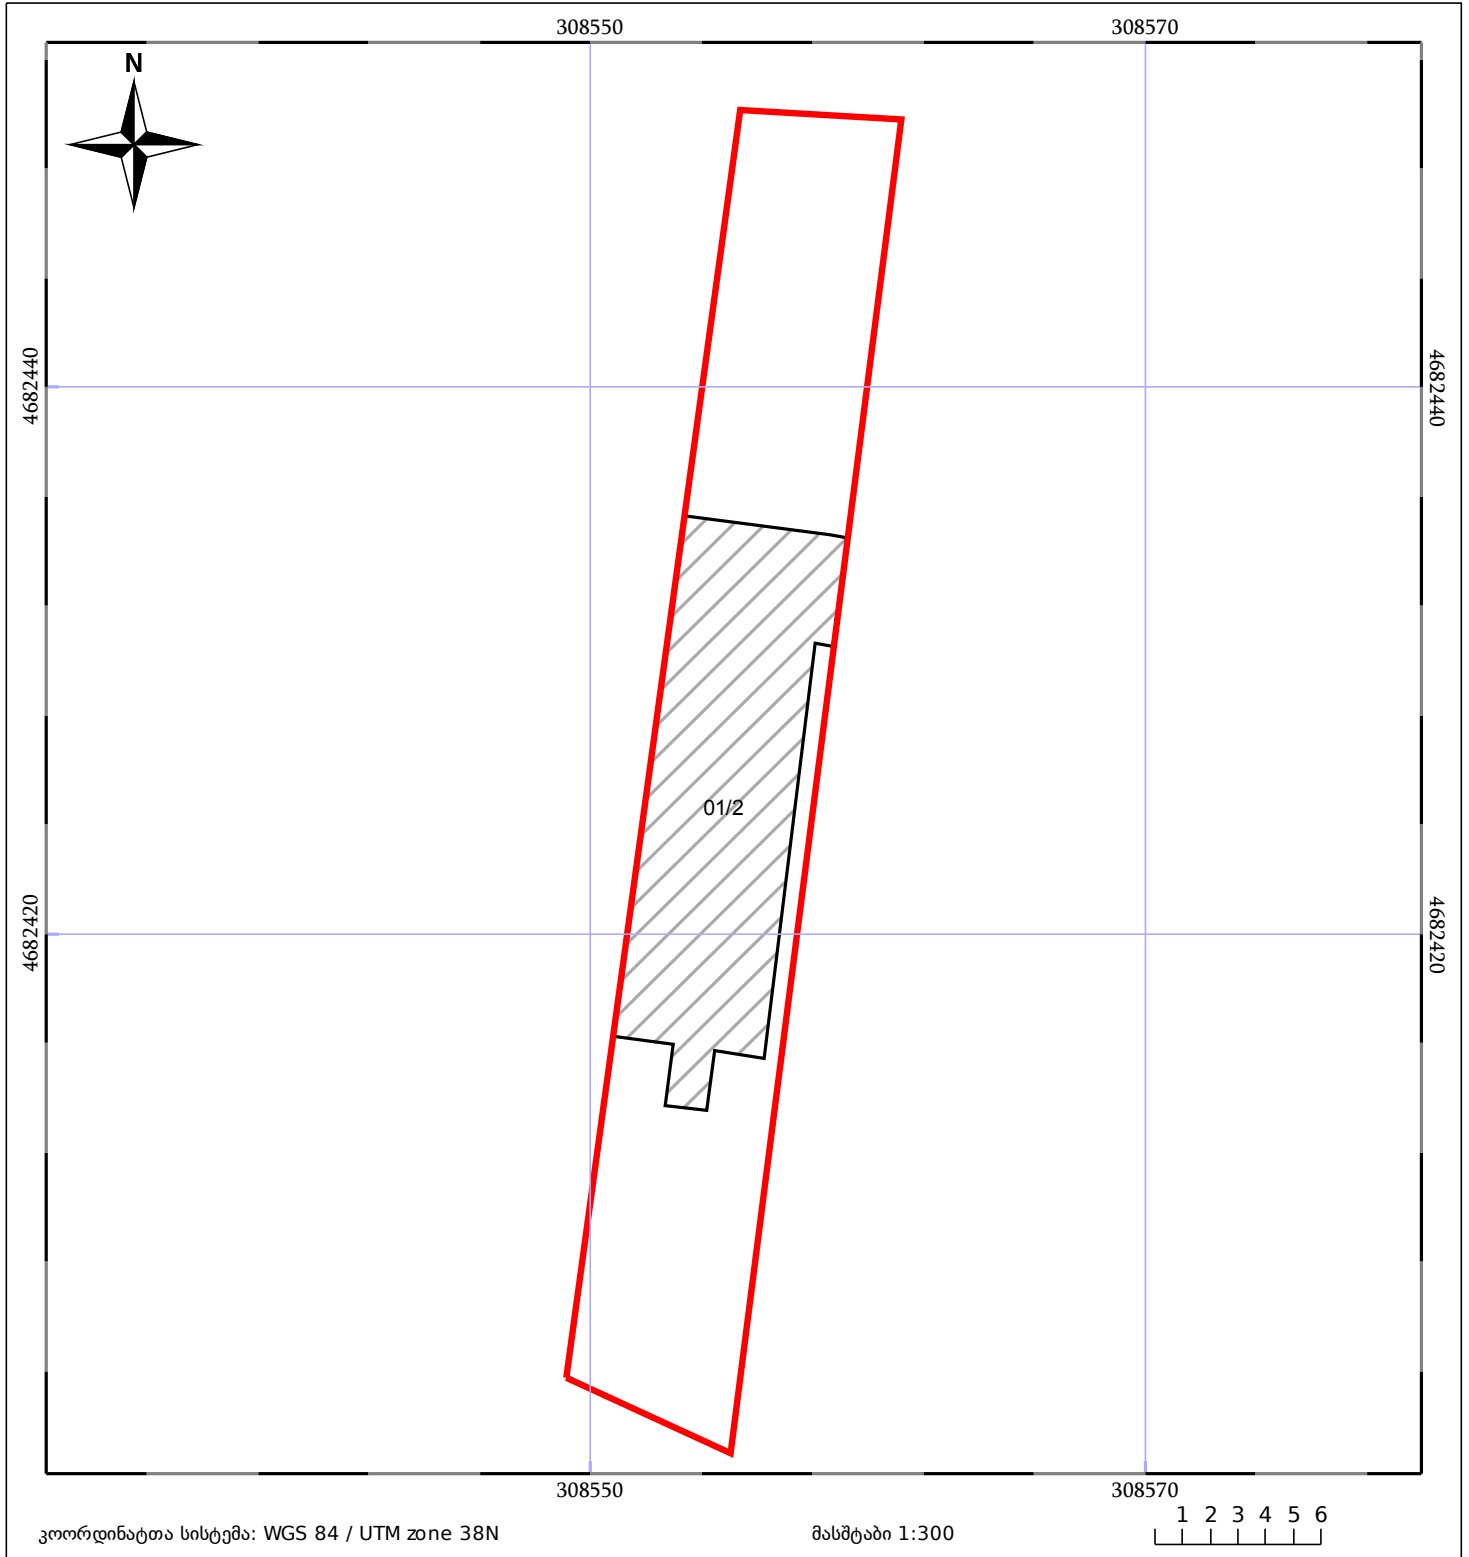

05/25 მშენებარე ნაგებობა	05/25 მენობა/ნაგებობა	ტყის ფონდი
ნაკვეთის საკადასტრო საზღვარი	ხაზობრივი ნაგებობა	ვალდებულება