




საქართველოს იუსტიციის სამინისტრო  
საჯარო რეგისტრის ეროვნული სააგენტო  
საკადასტრო გეგმა

მიწის ნაკვეთის საკადასტრო კოდი: 81 01 10 128  
 განცხადების რეგისტრაციის ნომერი: 882011322800  
 მიწის ნაკვეთის ფართობი: 600 კვ.მ.  
 დანიშნულება: სასოფლო-სამეურნეო  
 კატეგორია:  
 განცხადების თარიღი: 22.08.11

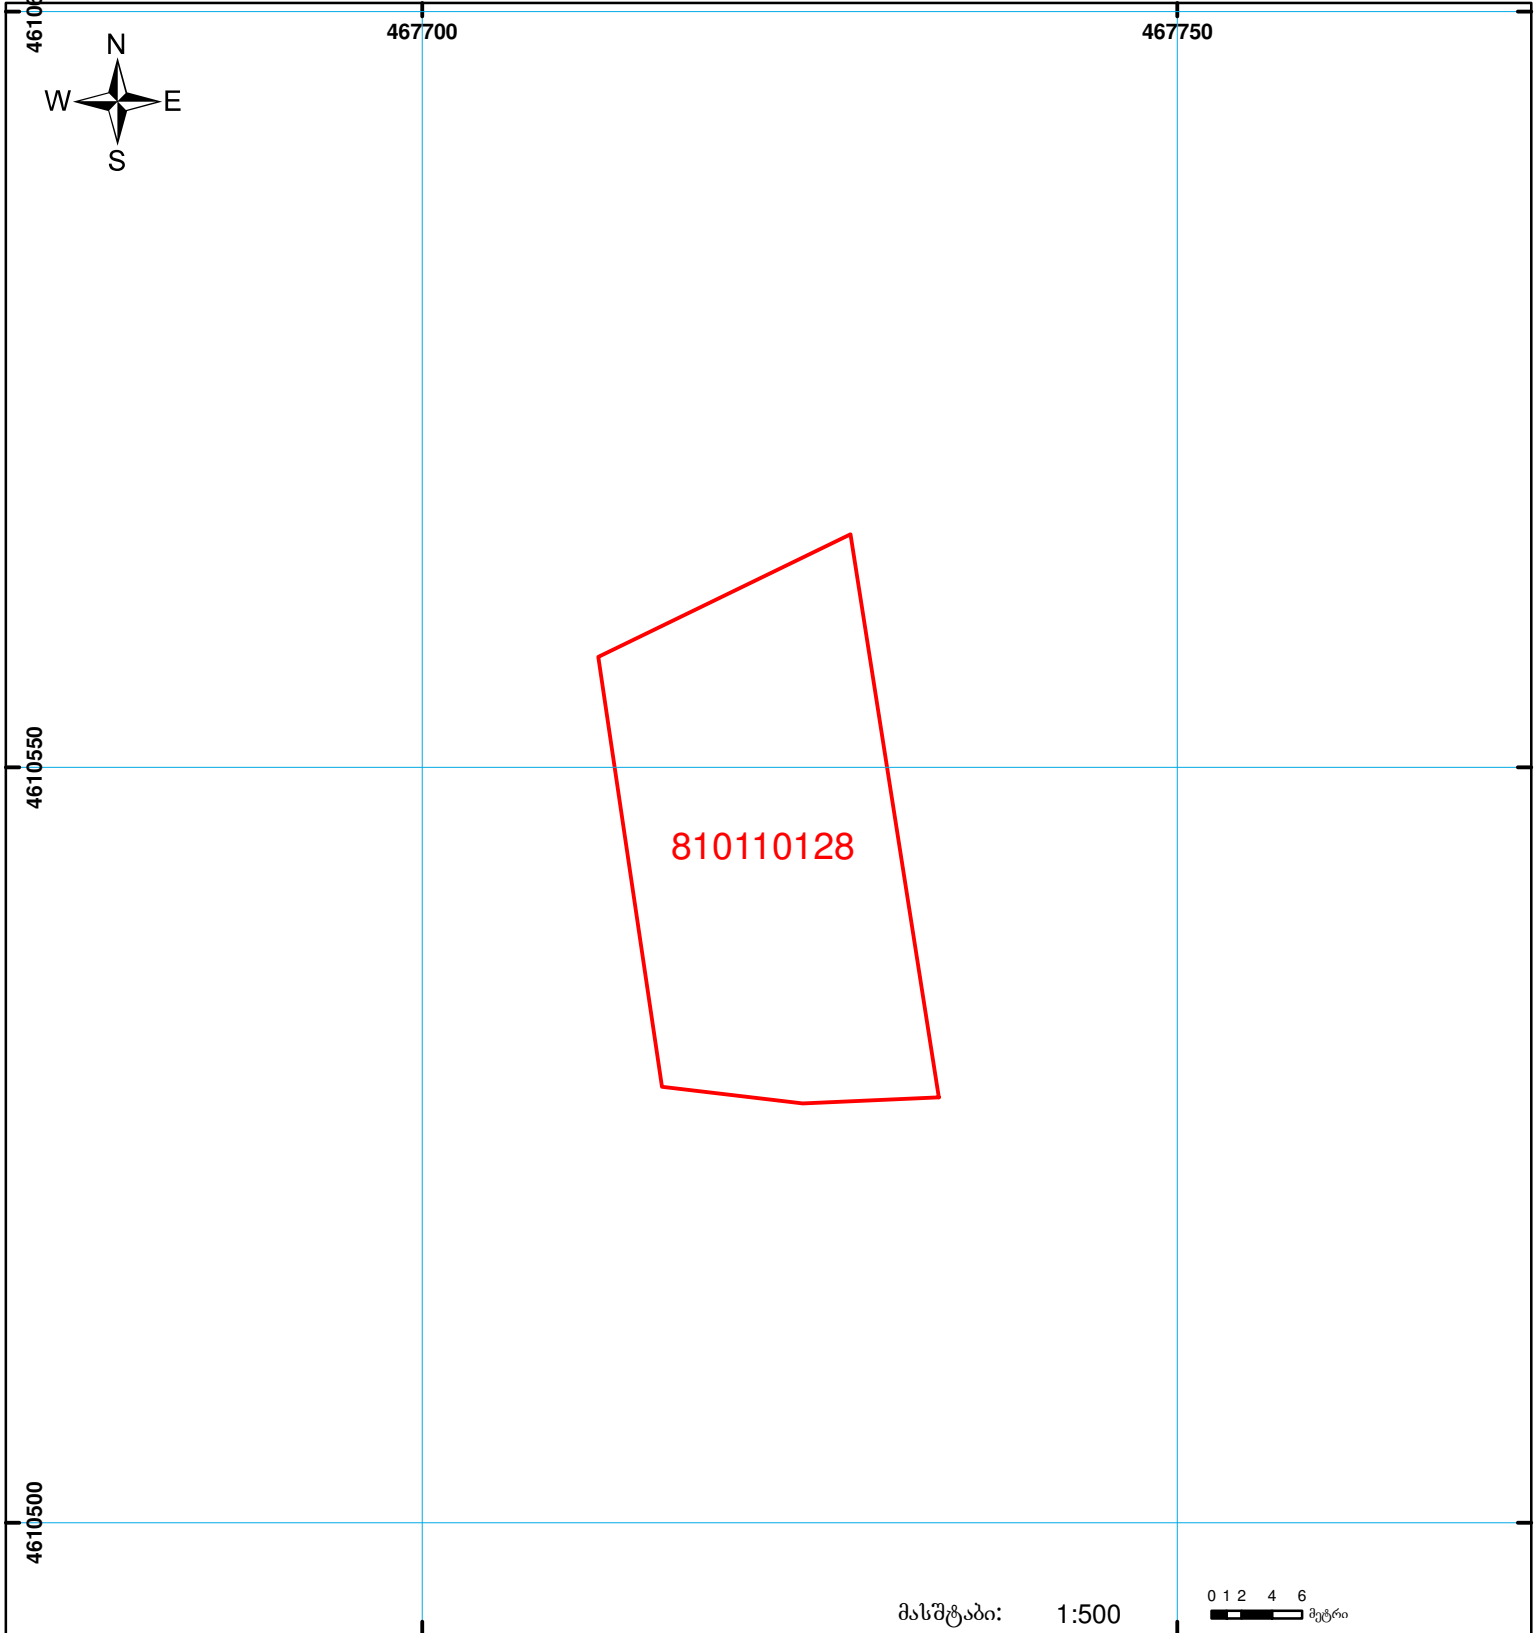

მასშტაბი: 1:500

	შენიშნულ-ნაგებობა, პირობითი ნომერი/სართულიანობა		ვალდებულება		საზობრივი ნაგებობა
	მიწის ნაკვეთის საკადასტრო საზღვარი		მშენებარე ნაგებობა		

0 00  
00'0  
UTM (საერთაშორისო)  
სისტემის კოორდ.