



## საკადასტრო გეგმა

საჯარო რეესტრის ეროვნული  
სააგენტო

საკადასტრო კოდი: **81.10.17.633**

განცხადების ნომერი: **882016601858**


მომზადების თარიღი: **19/09/2016**

ნაკვეთის დანიშნულება:

ფართობი:

სასოფლო-სამეურნეო

**6161 კვ.მ (WGS 84 / UTM zone 38N)**

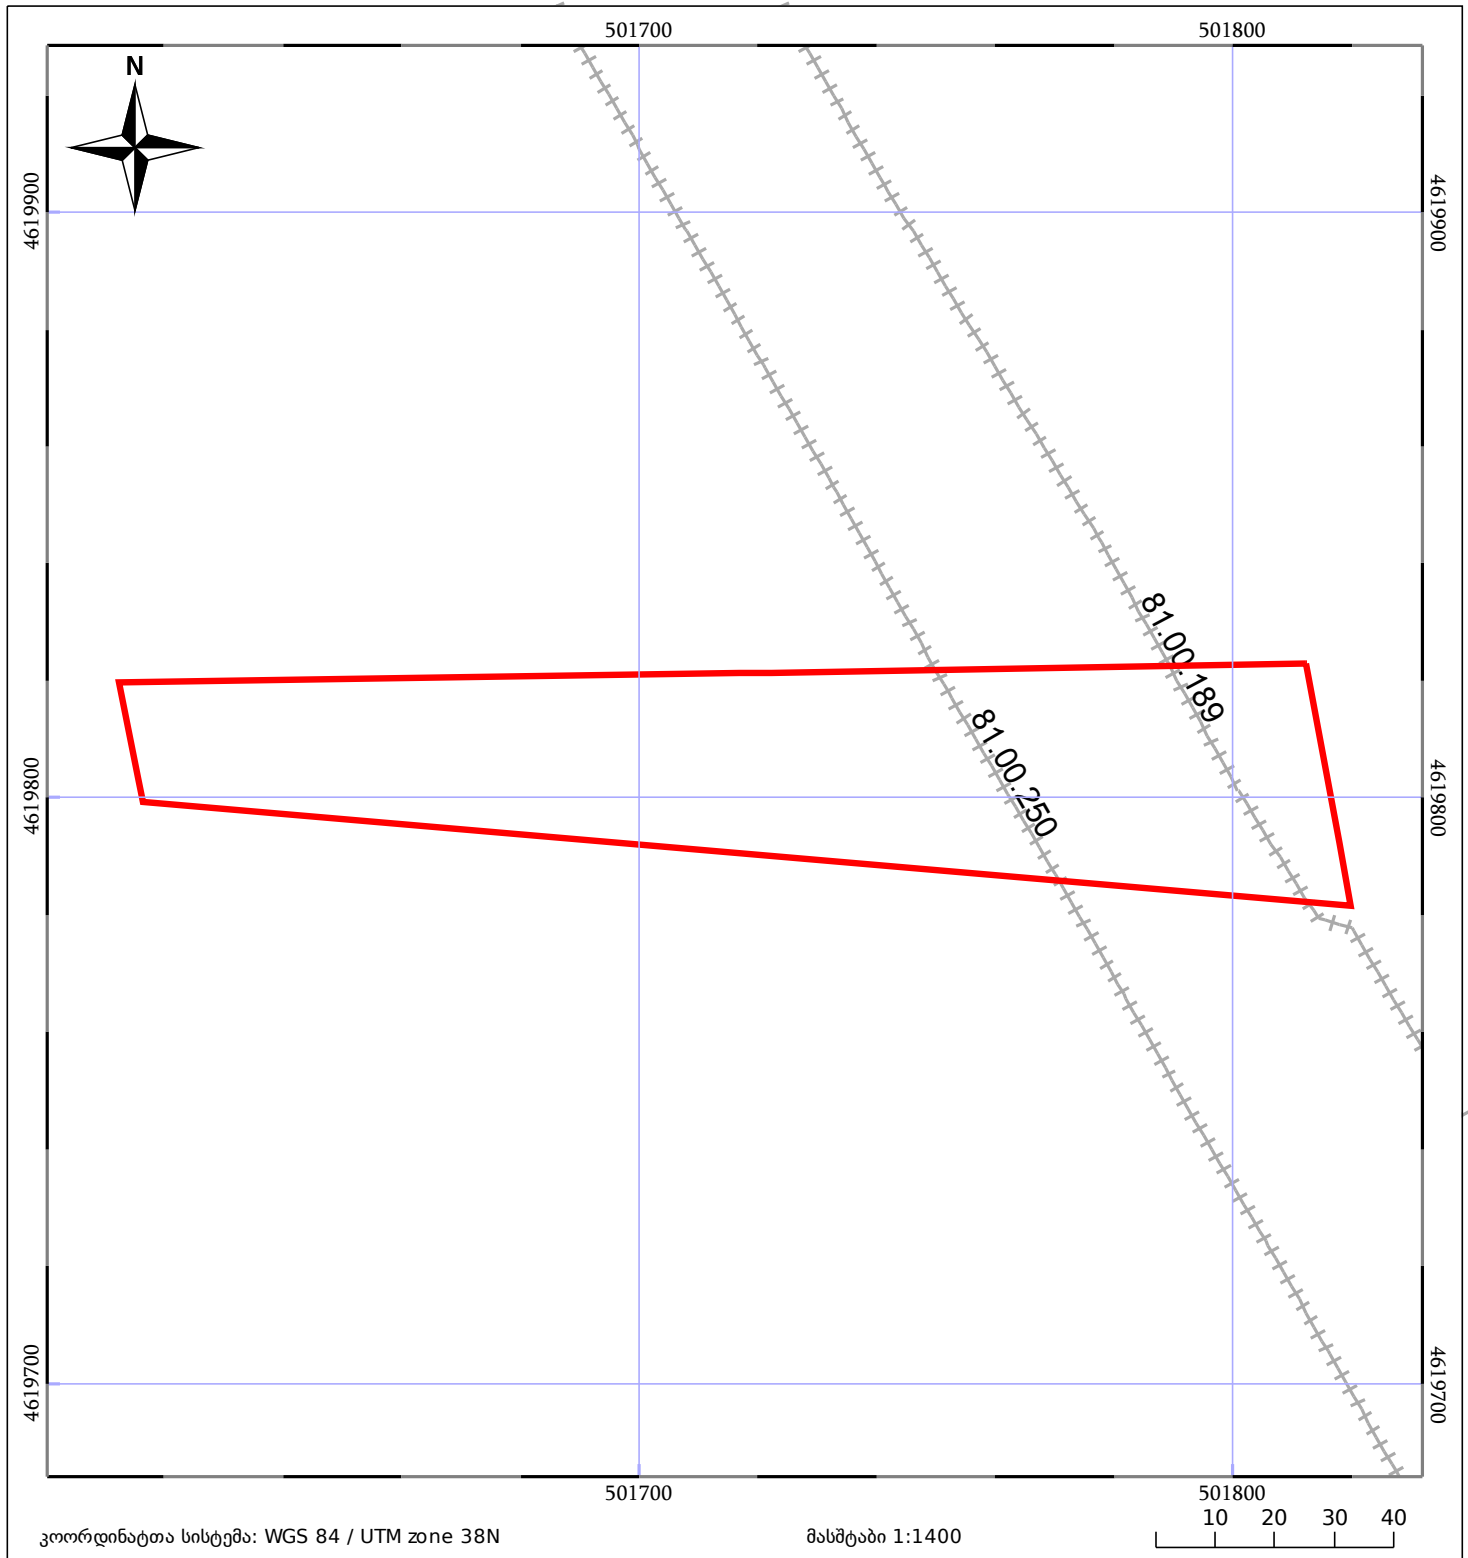

|                              |                          |             |
|------------------------------|--------------------------|-------------|
| ნაკვეთის საკადასტრო საზღვარი | საზოგადოებრივი ნაკვეთობა | ტყის ფონდი  |
| შენობა/ნაკვეთობა             | შენებარე ნაკვეთობა       | ვალდებულება |