


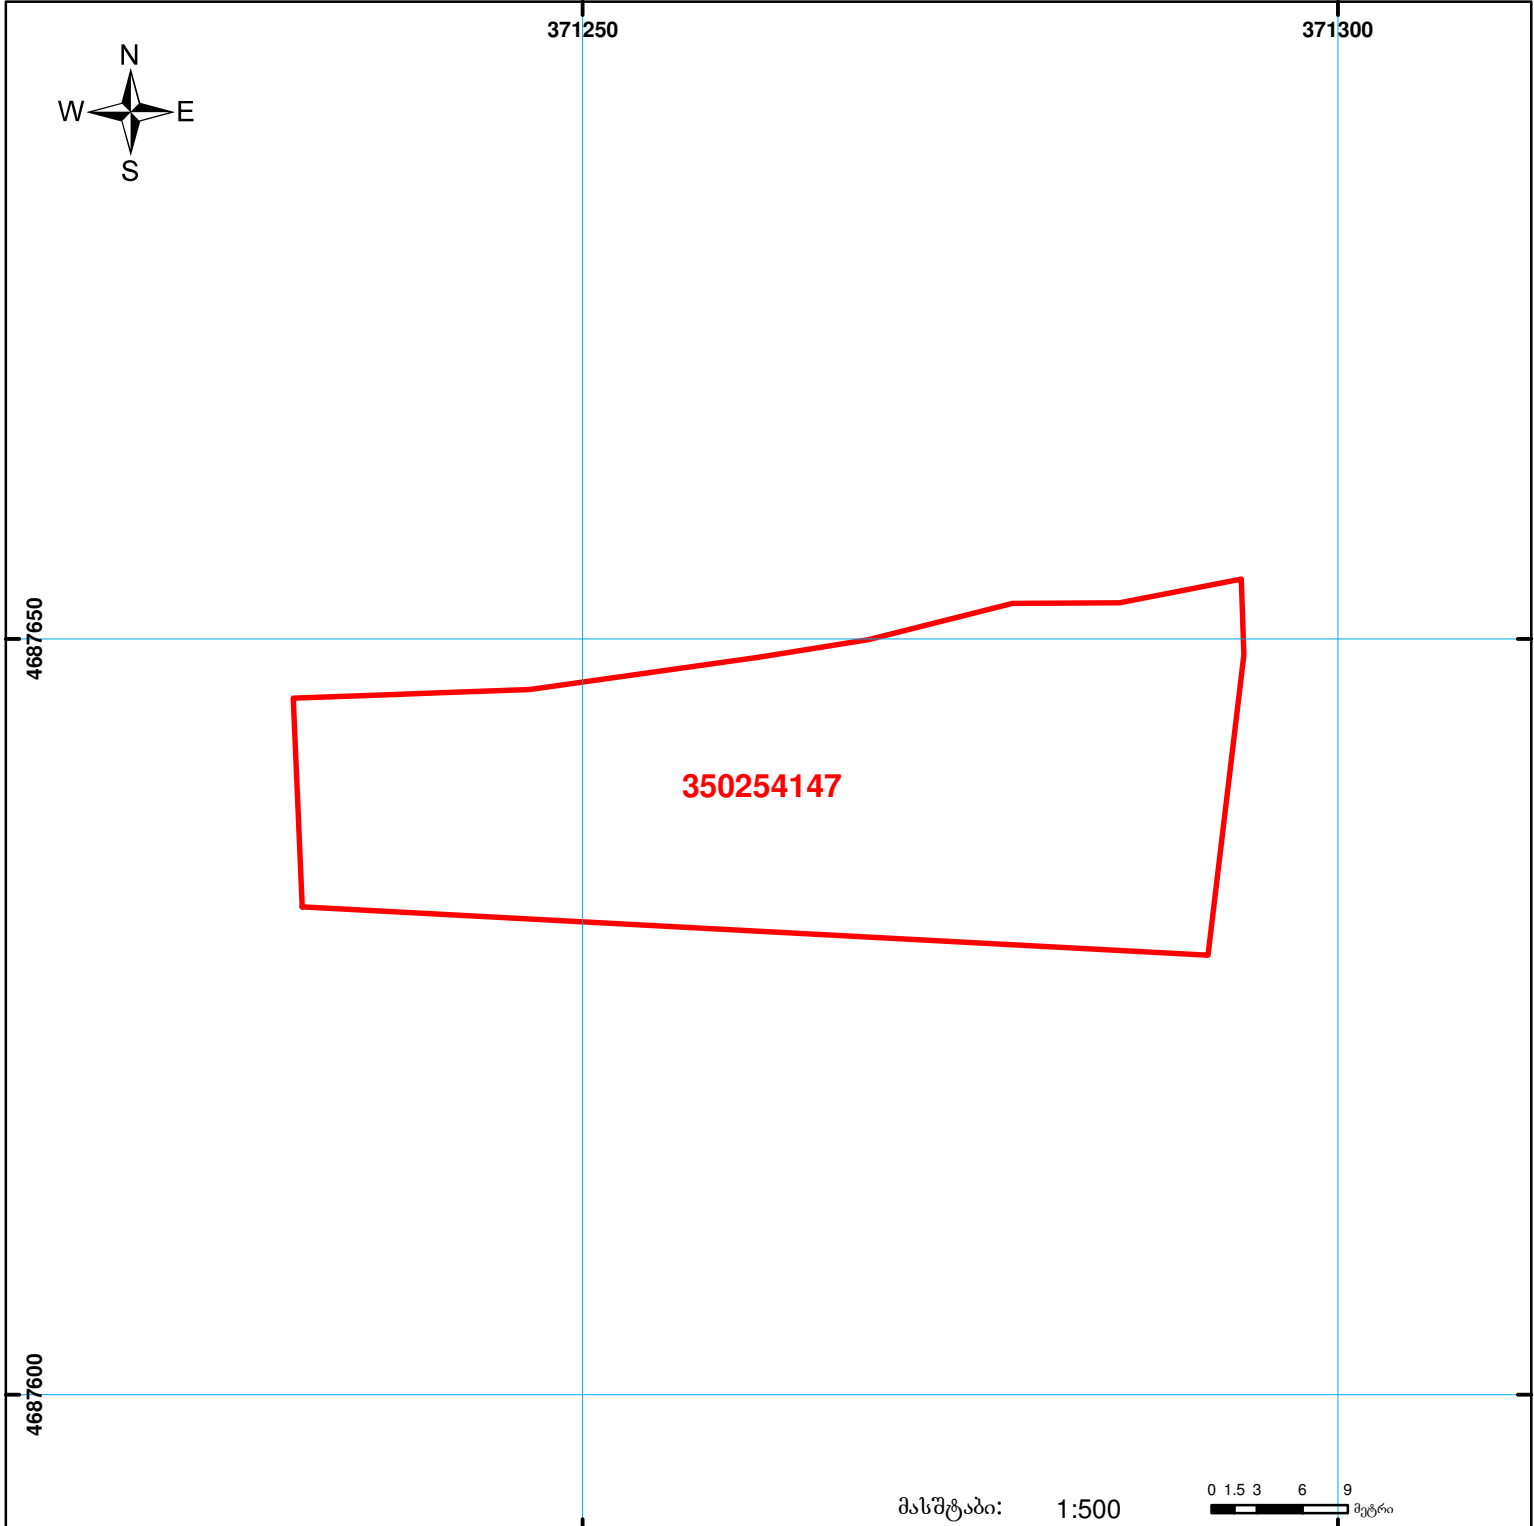

საქართველოს იუსტიციის სამინისტრო  
საჯარო რეგისტრის ეროვნული სააგენტო  
საკადასტრო გეგმა

მიწის ნაკვეთის საკადასტრო კოდი: 35 02 54 147  
 განცხადების რეგისტრაციის ნომერი: 882012787817  
 მიწის ნაკვეთის ფართობი: 1149 კვ.მ.  
 ღანიშნულაძე: სანოზლო-სამეშურნეო  
 კატეგორია: 14.09.12  
 მომზადების თარიღი:



	მიწის ნაკვეთის საკადასტრო საზღვარი		უწინა-ნაგებობა, პირობითი ნომერი/სართულიანობა		ვალდებულება		საზობრივი ნაგებობა		0 1.5 3 6 9 მეტრი
	მშენებარე ნაგებობა		00'0"		0.00	UTM (საერთაშორისო) სისტემის კოორდ.			