




საქართველოს იუსტიციის სამინისტრო
საჯარო რეესტრის ეროვნული სააგენტო
საკადასტრო გეგმა

მიწის ნაკვეთის საკადასტრო კოდი: 64 26 04 105
ბანცხალების რეგისტრაციის ნომერი: 882012297444
მიწის ნაკვეთის ფართობი: 429 კვ.მ.
ღანიშნულება: სასოფლო-სამეურნეო
კატეგორია:
გომზადების თარიღი: 02.07.12

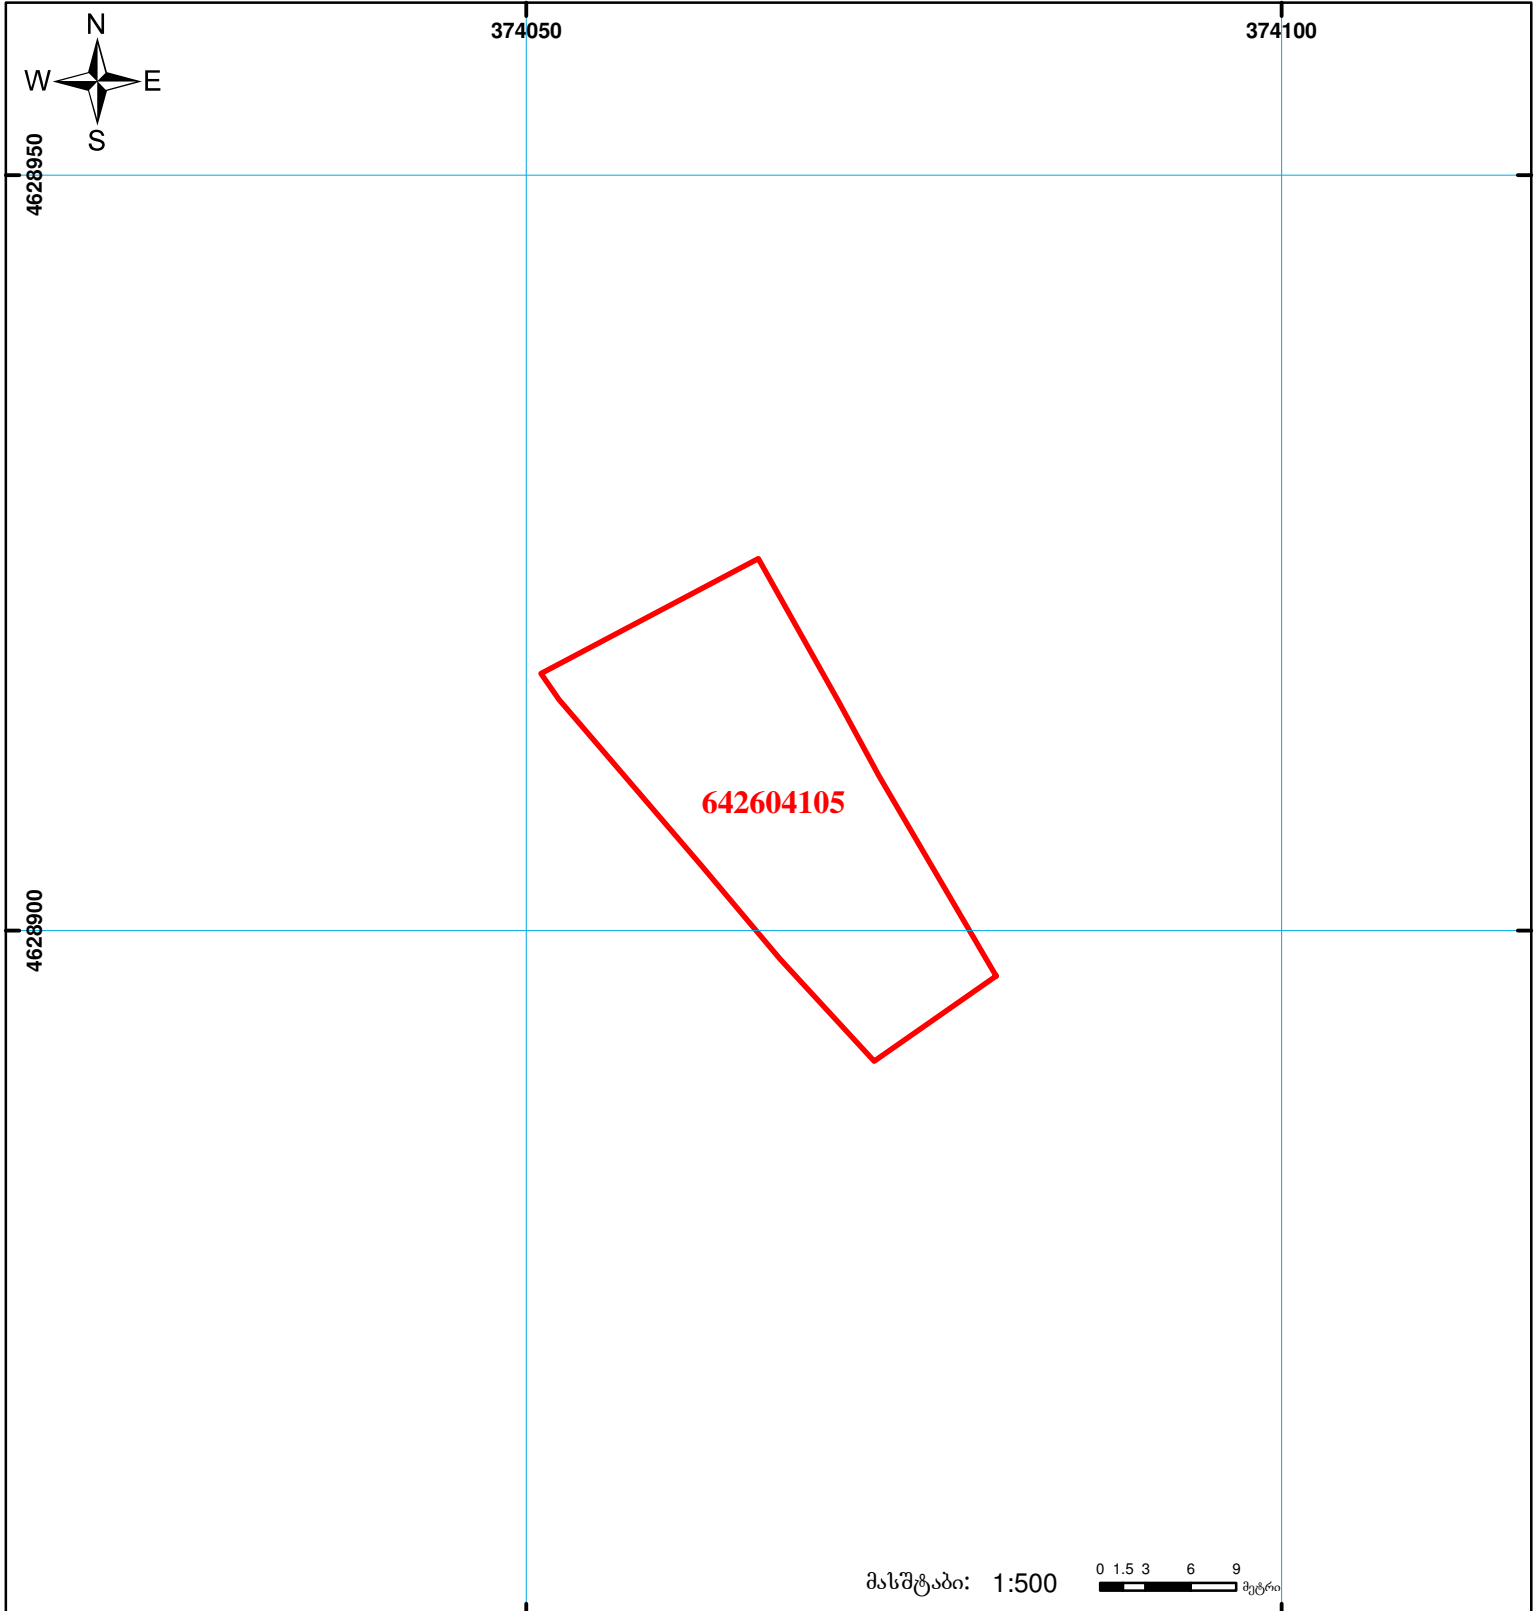

	შენიშვნა-ნაგებობა, პირობითი ნომერი/სართულიანობა		ვალდებულება		საზობრივი ნაგებობა	0.00 00'0 UTM (საერთაშორისო) სისტემის კოორდ.
	მიწის ნაკვეთის საკადასტრო საზღვარი		მშენებარე ნაგებობა			