


**საჯარო რეგისტრის ეროვნული სააგენტოს
ოზურგეთის სარეგისტრაციო სამსახური
საკადასტრო გეგმა**

მიწის ნაკვეთის საკადასტრო კოდი: 26 01 56 013
 განცხადების რეგისტრაციის ნომერი: 882009123690
 მიწის ნაკვეთის ფართობი: 3002 კვ.მ.
 დანიშნულება: სასოფლო-სამეურნეო
 კატეგორია: სასნაპი
 მომზადების თარიღი: 04.05.09

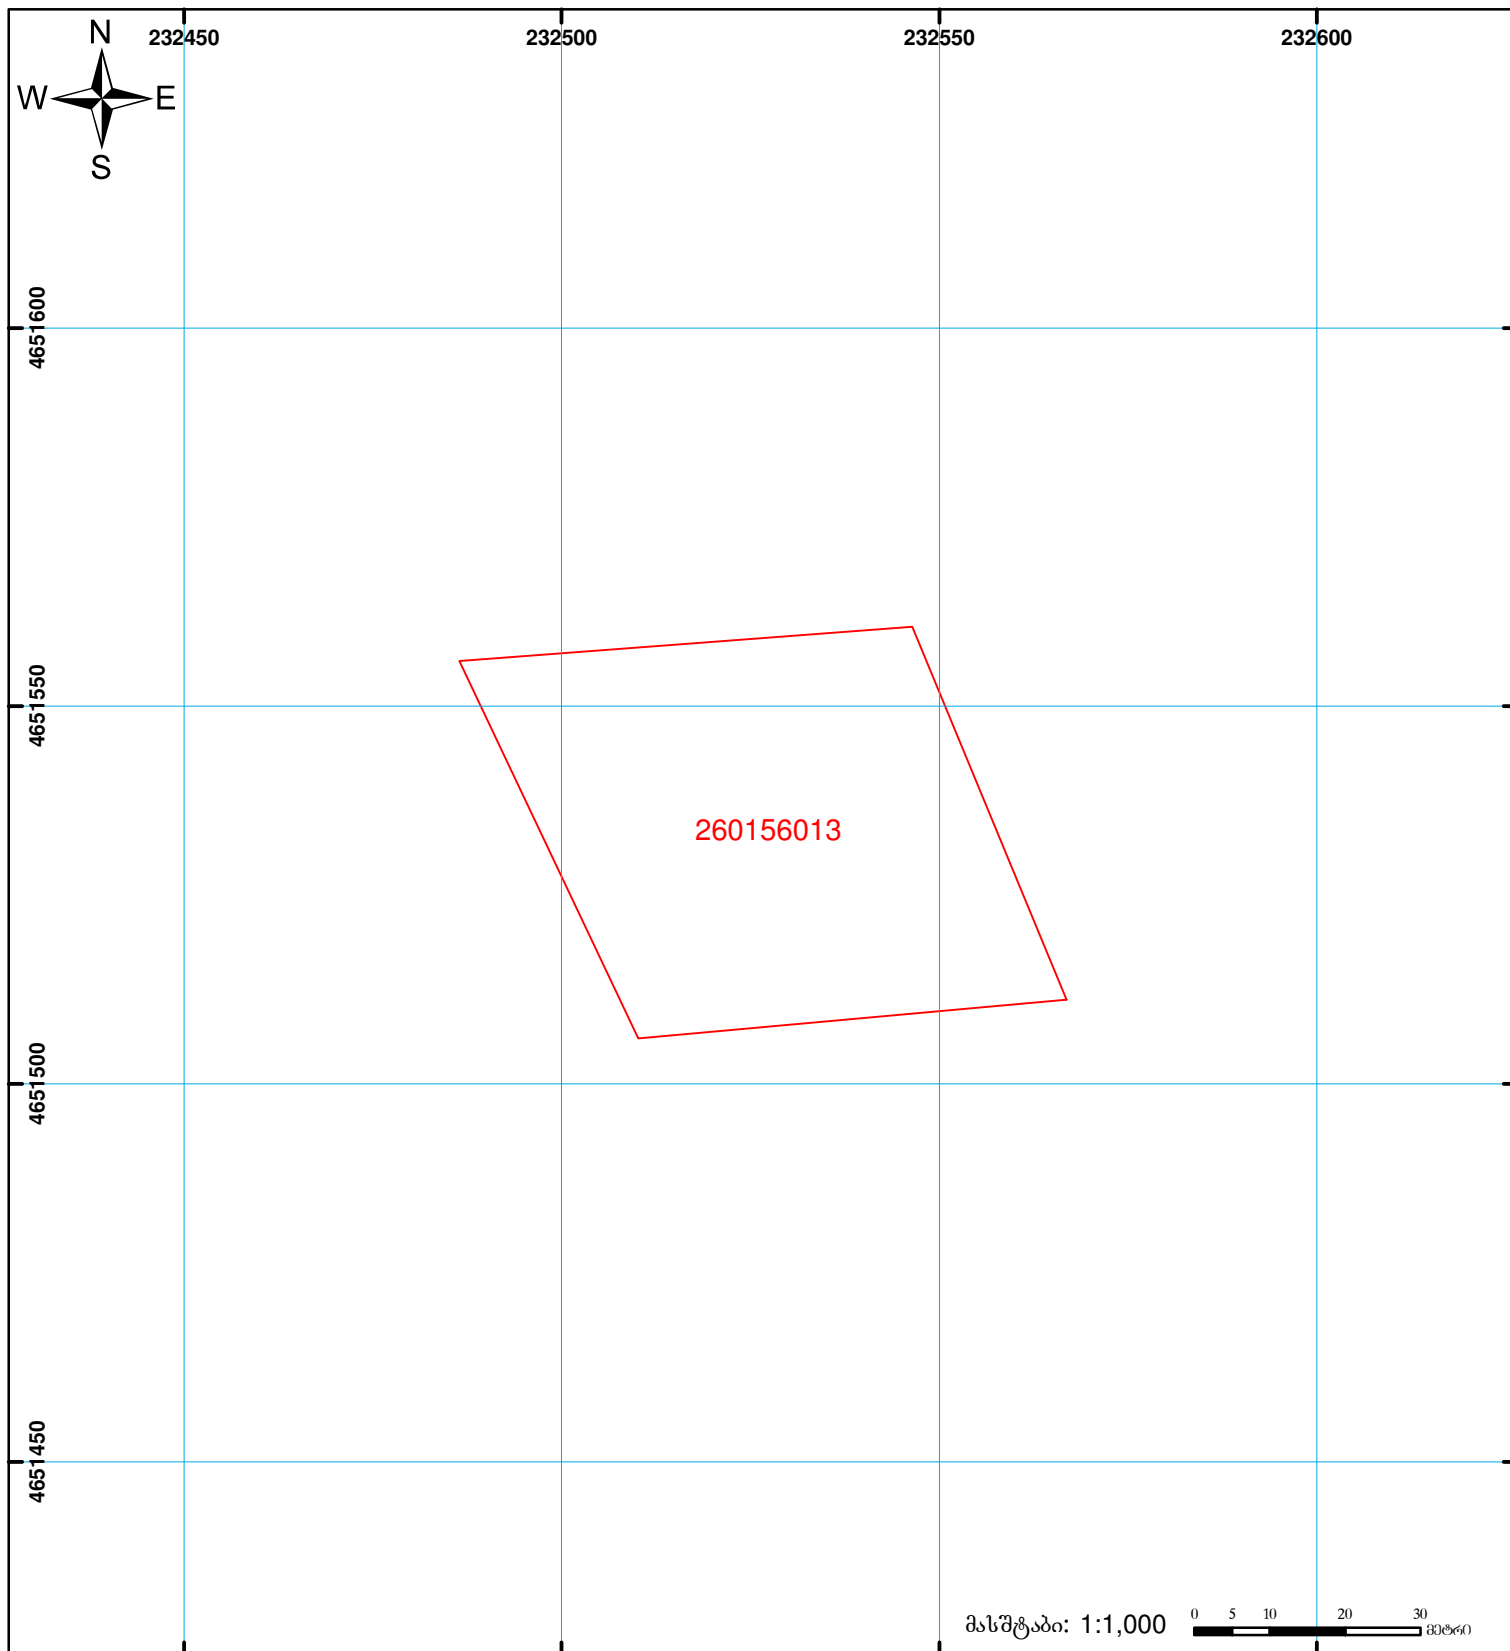

	შენიშვნა-ნაგებობა, პირობითი ნომერი/სართულიანობა		ვაღლებულება		საზობრივი ნაგებობა	00'0 0.00 UTM (საერთაშორისო) სისტემის კოორდ.
	მიწის ნაკვეთის საკადასტრო საზღვარი		მშენებარე ნაგებობა			