



# საკადასტრო გეგმა

საჯარო რეესტრის ეროვნული  
სააგენტო

საკადასტრო კოდი: **43.29.43.397**

ნაკვეთის დანიშნულება:

სასოფლო-სამეურნეო


განცხადების ნომერი: **882019283802**

ფართობი:

**4003 კვ.მ (WGS 84 / UTM zone 38N)**

**4000 კვ.მ (WGS 84 / UTM zone 37N)**

მომზადების თარიღი: **13/06/2019**

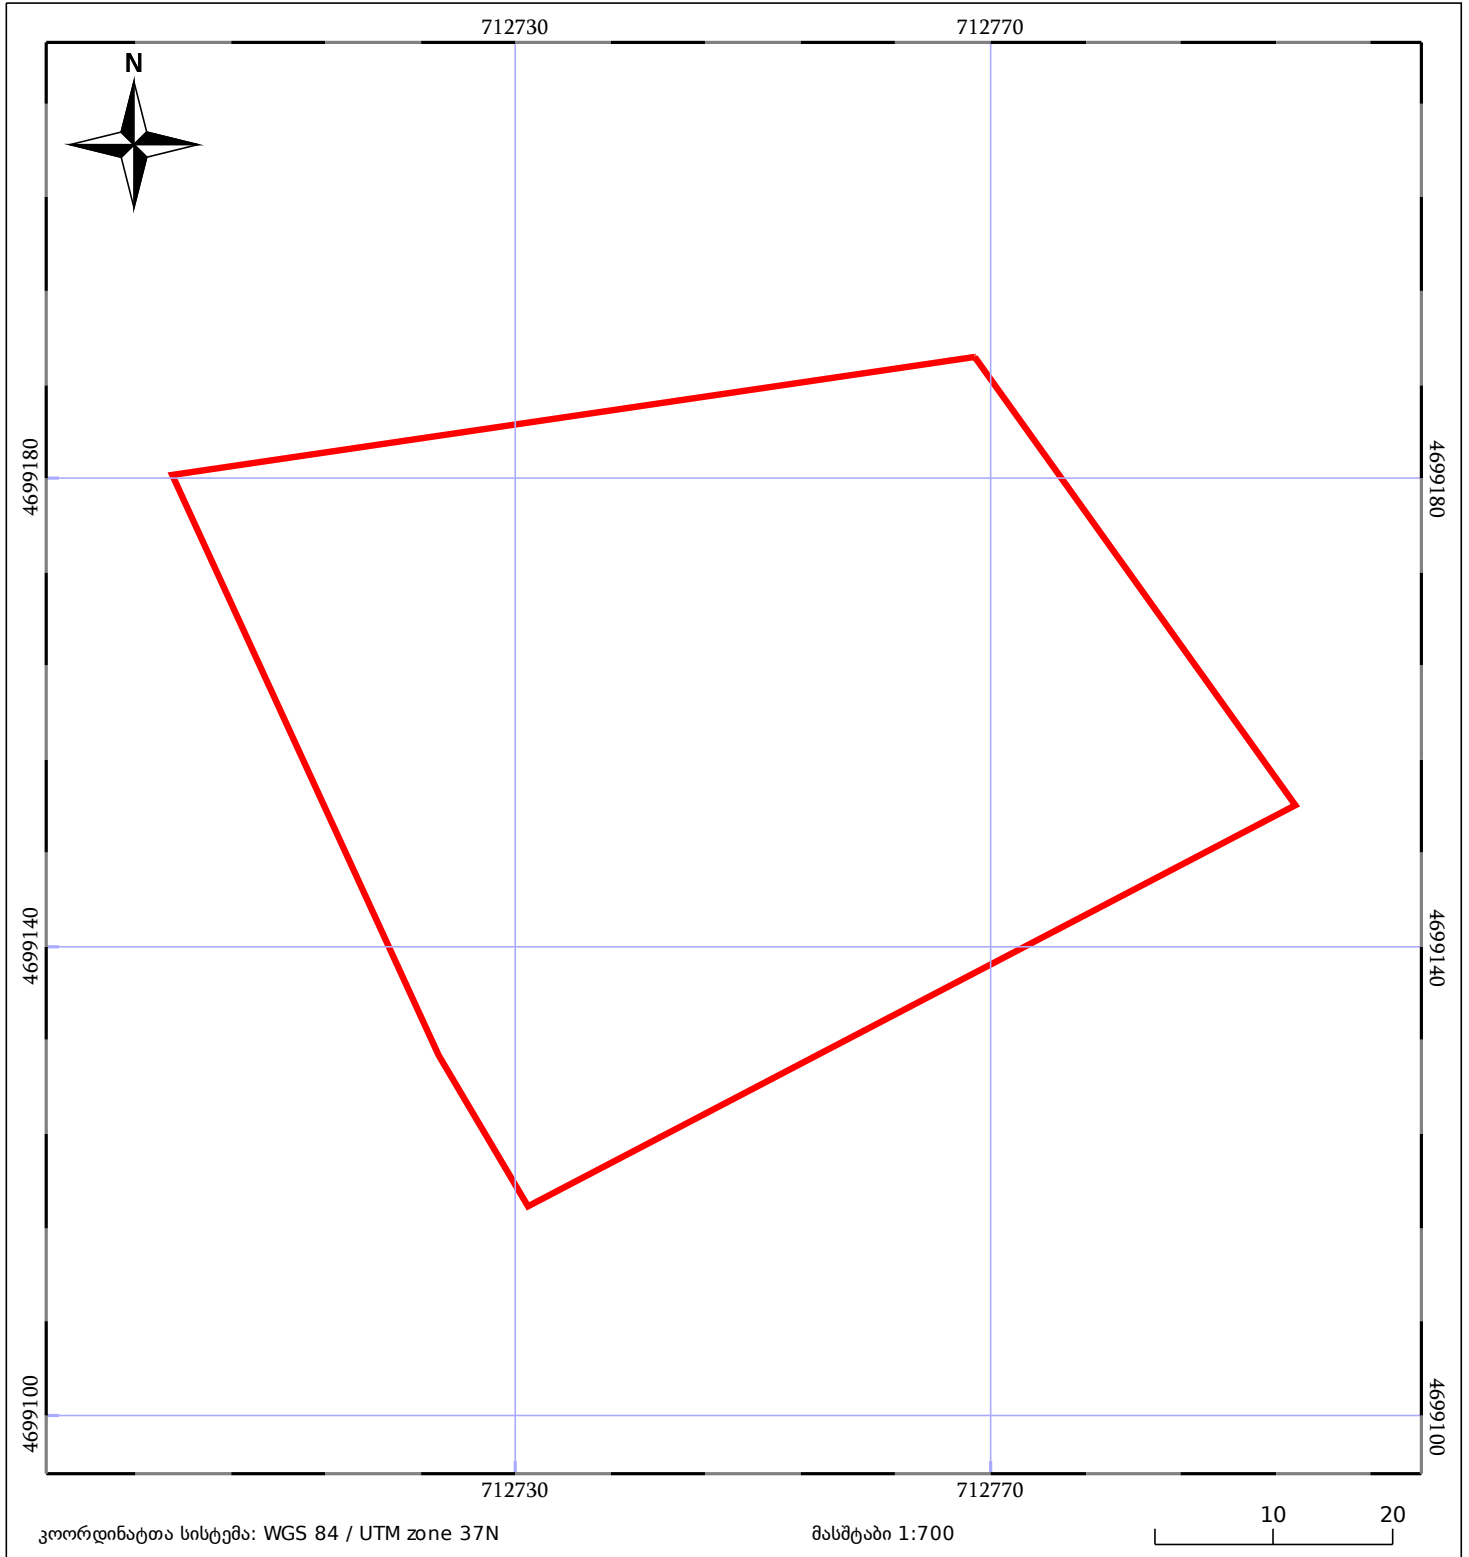

05/25 მშენებარე ნაგებობა	05/25 მენობა/ნაგებობა	ტყის ფონდი
ნაკვეთის საკადასტრო საზღვარი	ხაზობრივი ნაგებობა	ვალდებულება