



# საკადასტრო გეგმა

საჯარო რეგისტრის ეროვნული  
სააგენტო

საკადასტრო კოდი:

**05.30.42.052**

ნაკვეთის დანიშნულება:

**სასოფლო-სამეურნეო**

განცხადების ნომერი:


**882023956315**

ფართობი:

**300 კვ.მ (WGS 84 / UTM zone 38N)  
300 კვ.მ (WGS 84 / UTM zone 37N)**

მომზადების თარიღი:

**08/09/2023**

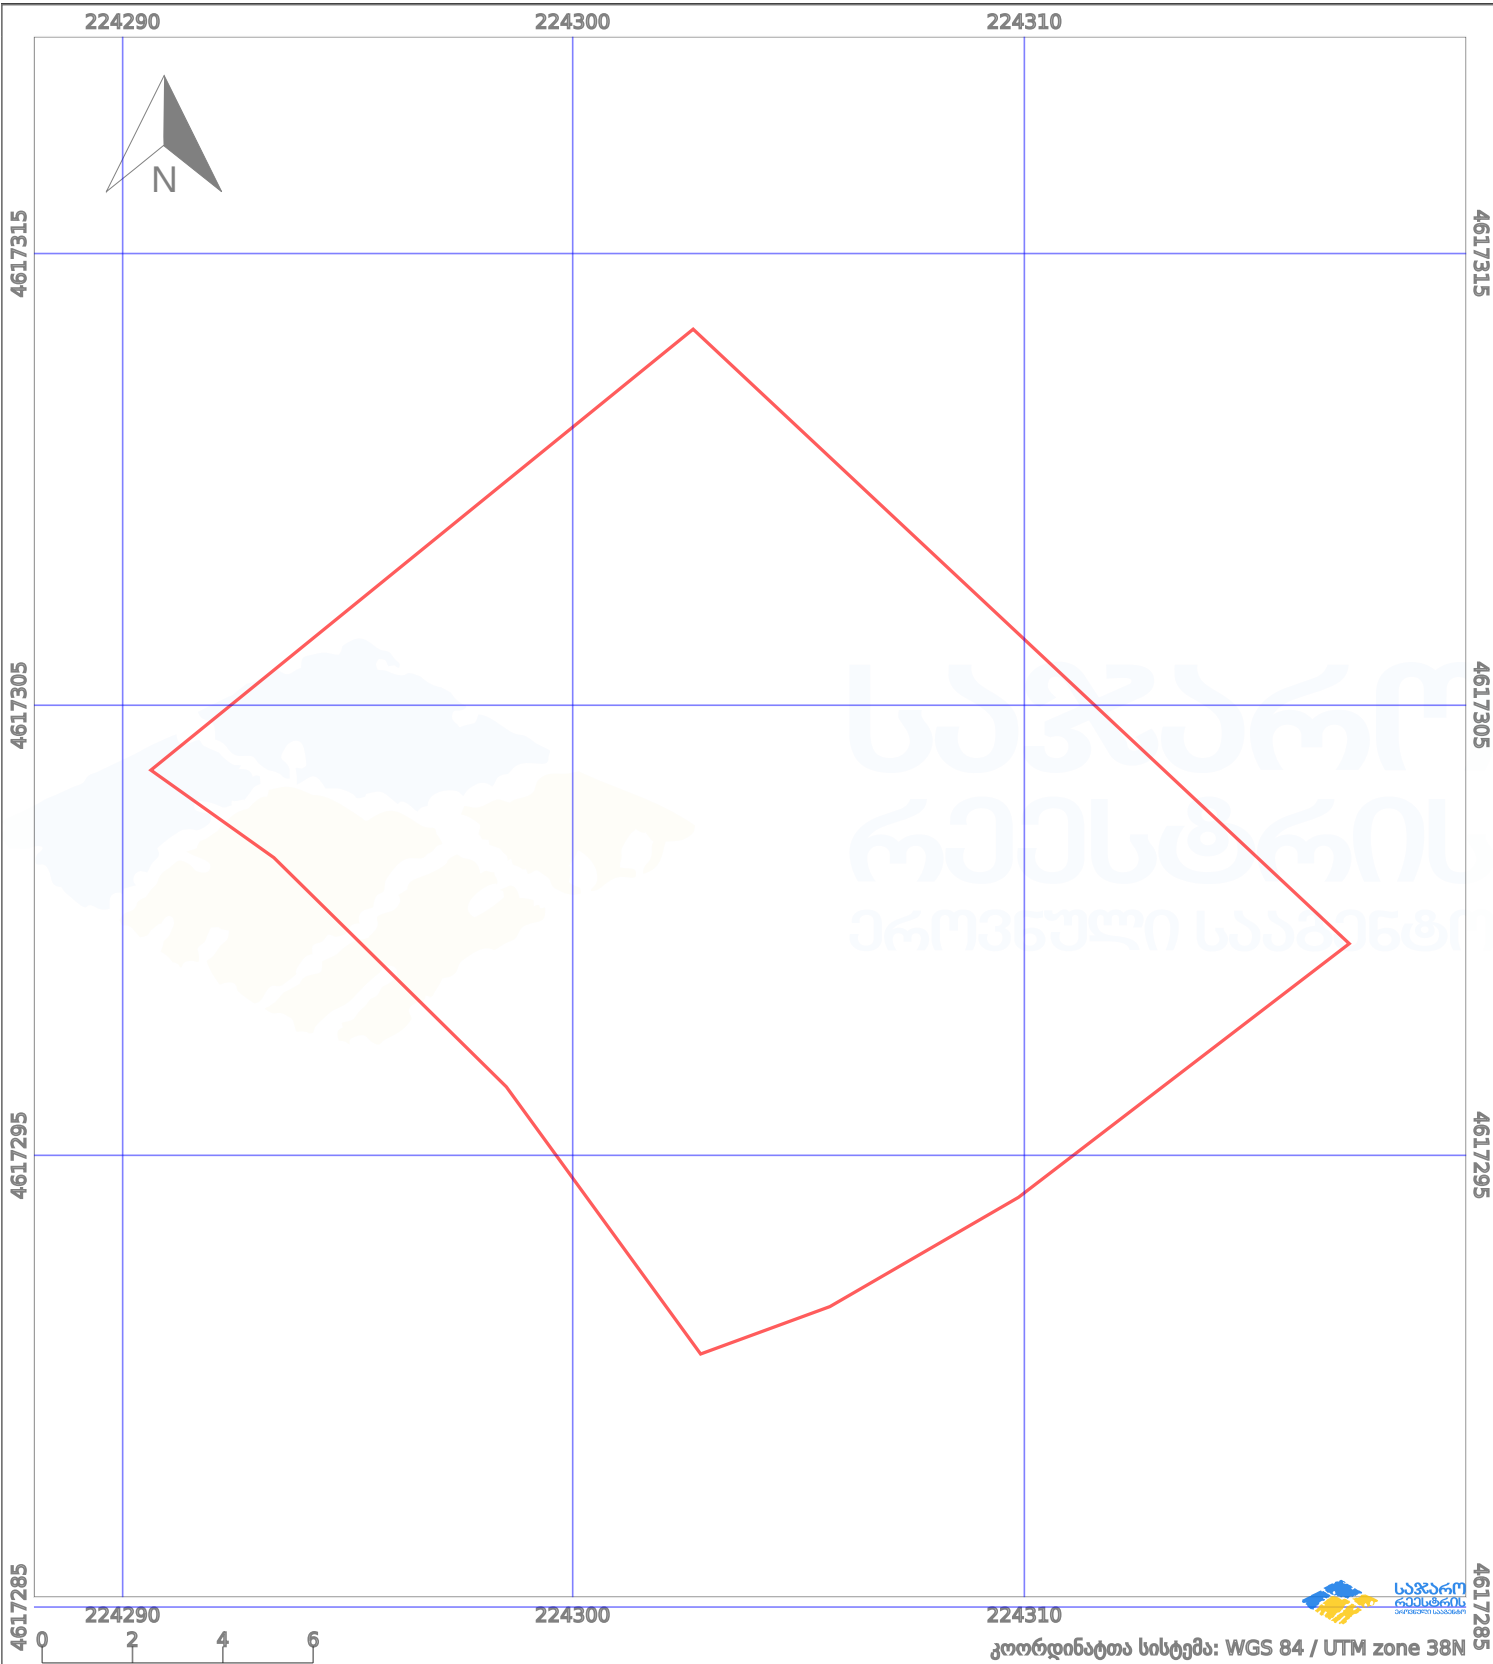

პირობითი აღნიშვნები:

- |  |                    |  |                    |  |                    |  |                |
|--|--------------------|--|--------------------|--|--------------------|--|----------------|
|  | ნაკვეთის საზღვარი  |  | მშენებარე ნაკებობა |  | აშენებული ნაკებობა |  | ქარსაფარი ზოლი |
|  | საზომრივი ნაკებობა |  | ტყის ფონდი         |  | ვალდებულება        |  |                |