


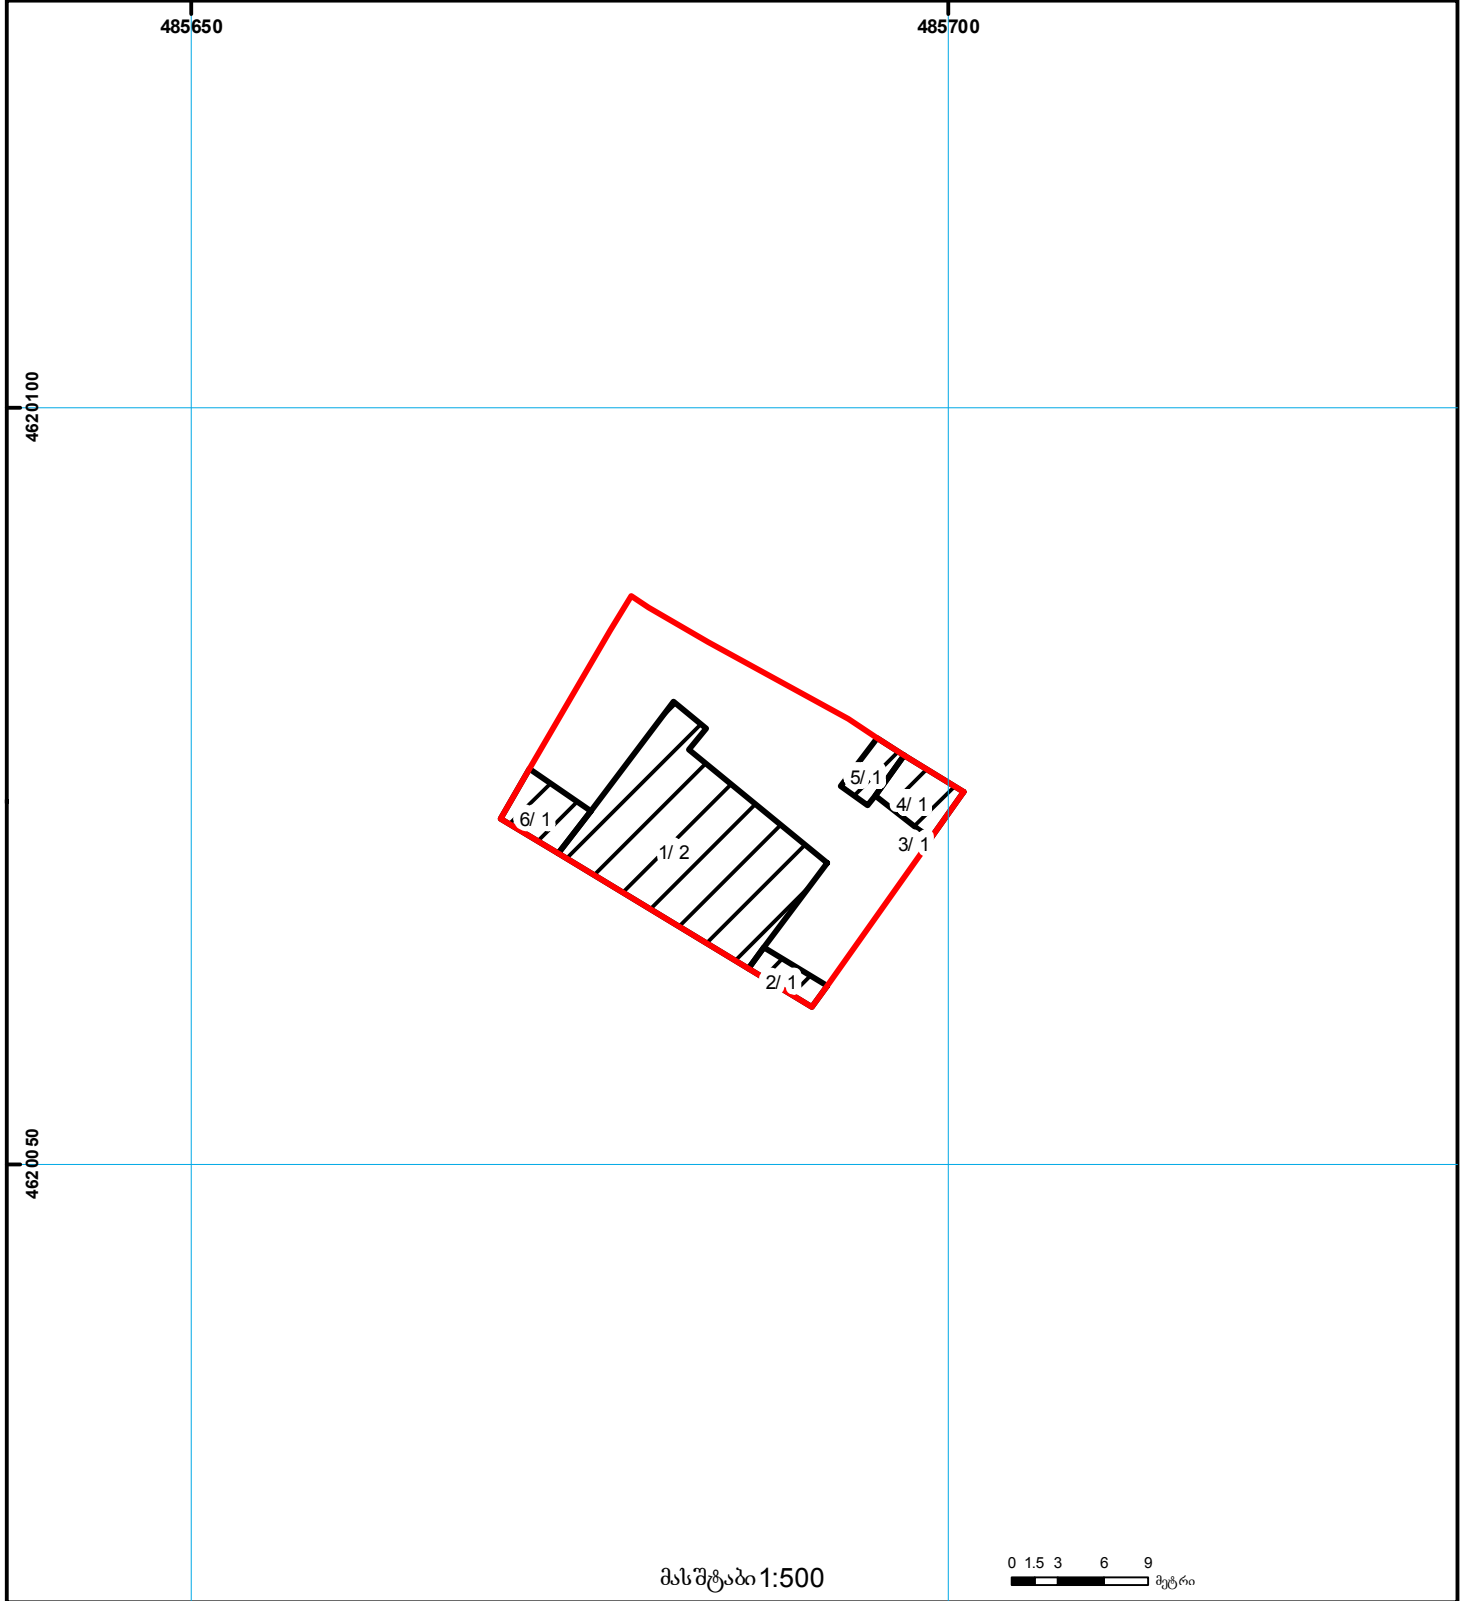

საკადასტრო გეგმა

საჯარო რეგისტრის
ეროვნული სააგენტო

მიწის ნაკვეთის საკადასტრო კოდი: 01.12.14.086.013
განცხადების რეგისტრაციის ნომერი: 882011638271
მიწის ნაკვეთის ფართობი: 429 კვ.მ.
ღანიშნულება: არასასოფლო-სამეურნეო
პროგნოზის თარიღი 23.01.12



	შენობა-ნაგებობა, პირობითი ნომერი/სართულიანობა		კედლები		საზღვრე ნაგებობა	 000 (საერთაშორისო) UTM სისტემის კოორდ.
	მიწის ნაკვეთის საკადასტრო საზღვარი		მშენებარე ნაგებობა		მიწის ქვეშა ნაგებობა	