




საკადასტრო გეგმა

საქართველოს რეესტრის ეროვნული სააგენტო

საკადასტრო კოდი: **01.19.17.008.026**
განცხადების ნომერი: **892021127754**
მომზადების თარიღი: **04/01/2022**

ნაკვეთის დანიშნულება: **არასასოფლო-სამეურნეო**
ფართობი: **747 კვ.მ (WGS 84 / UTM zone 38N)**

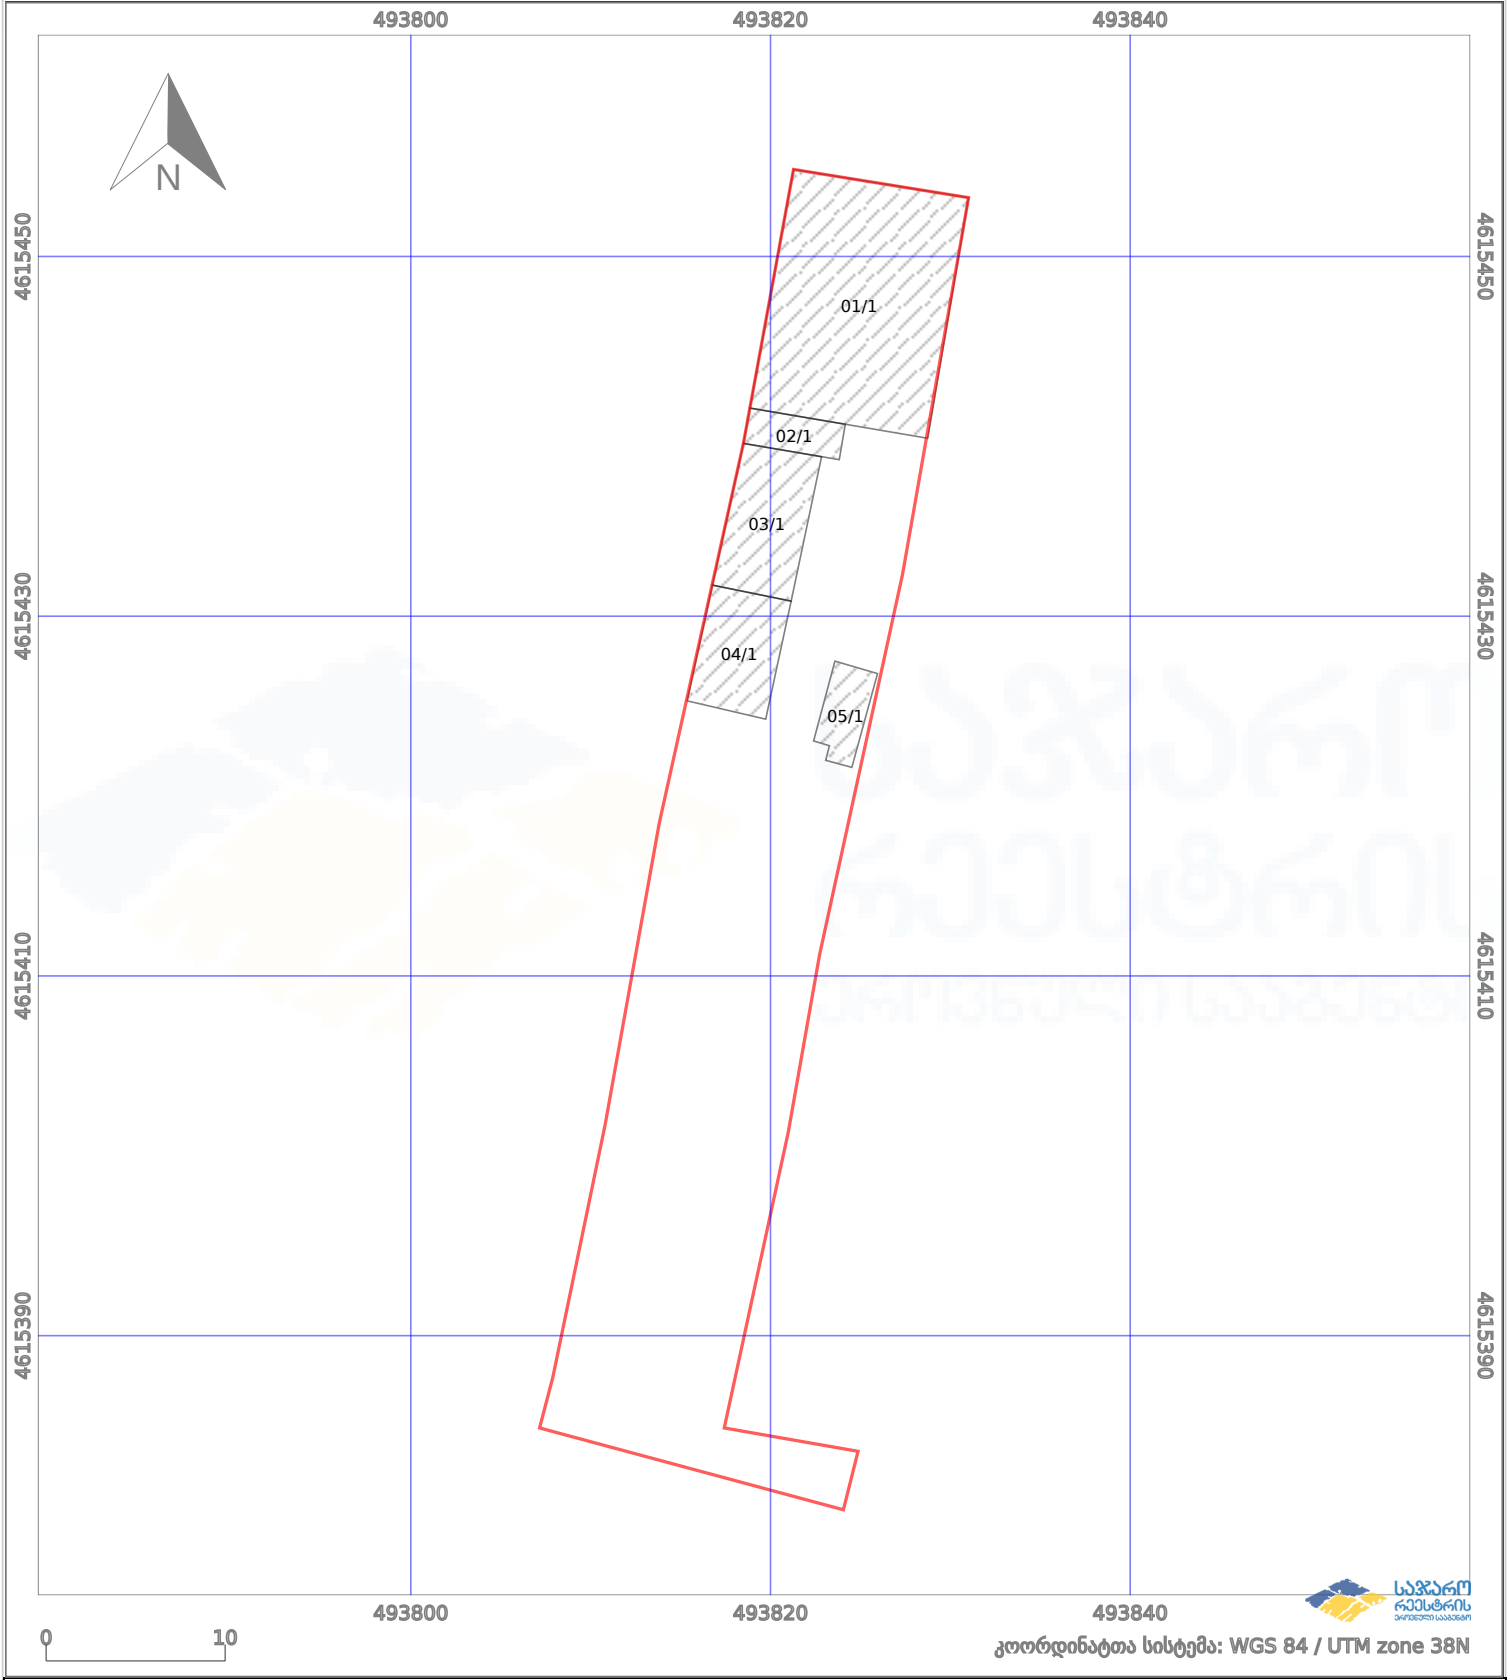

კოორდინატთა სისტემა: WGS 84 / UTM zone 38N

	ნაკვეთის საზღვარი		პირობითი აღნიშვნები: მშენებარე ნაგებობა		აშენებული ნაგებობა
	საზღვარი ნაგებობა		ტყის ფონდი		ვალდებულება