




საქართველოს იუსტიციის სამინისტრო  
საჯარო რეგისტრის ეროვნული სააგენტო

საკადასტრო გეგმა

საჯარო რეგისტრის  
ეროვნული სააგენტო

მიწის ნაკვეთის საკადასტრო კოდი: 01.15.02.060.049  
განცხადების რეგისტრაციის ნომერი: 882014318517  
მიწის ნაკვეთის ფართობი: 692 კვ.მ.  
დანიშნულება: არასასოფლო-სამეურნეო  
მომზადების თარიღი 23.06.14

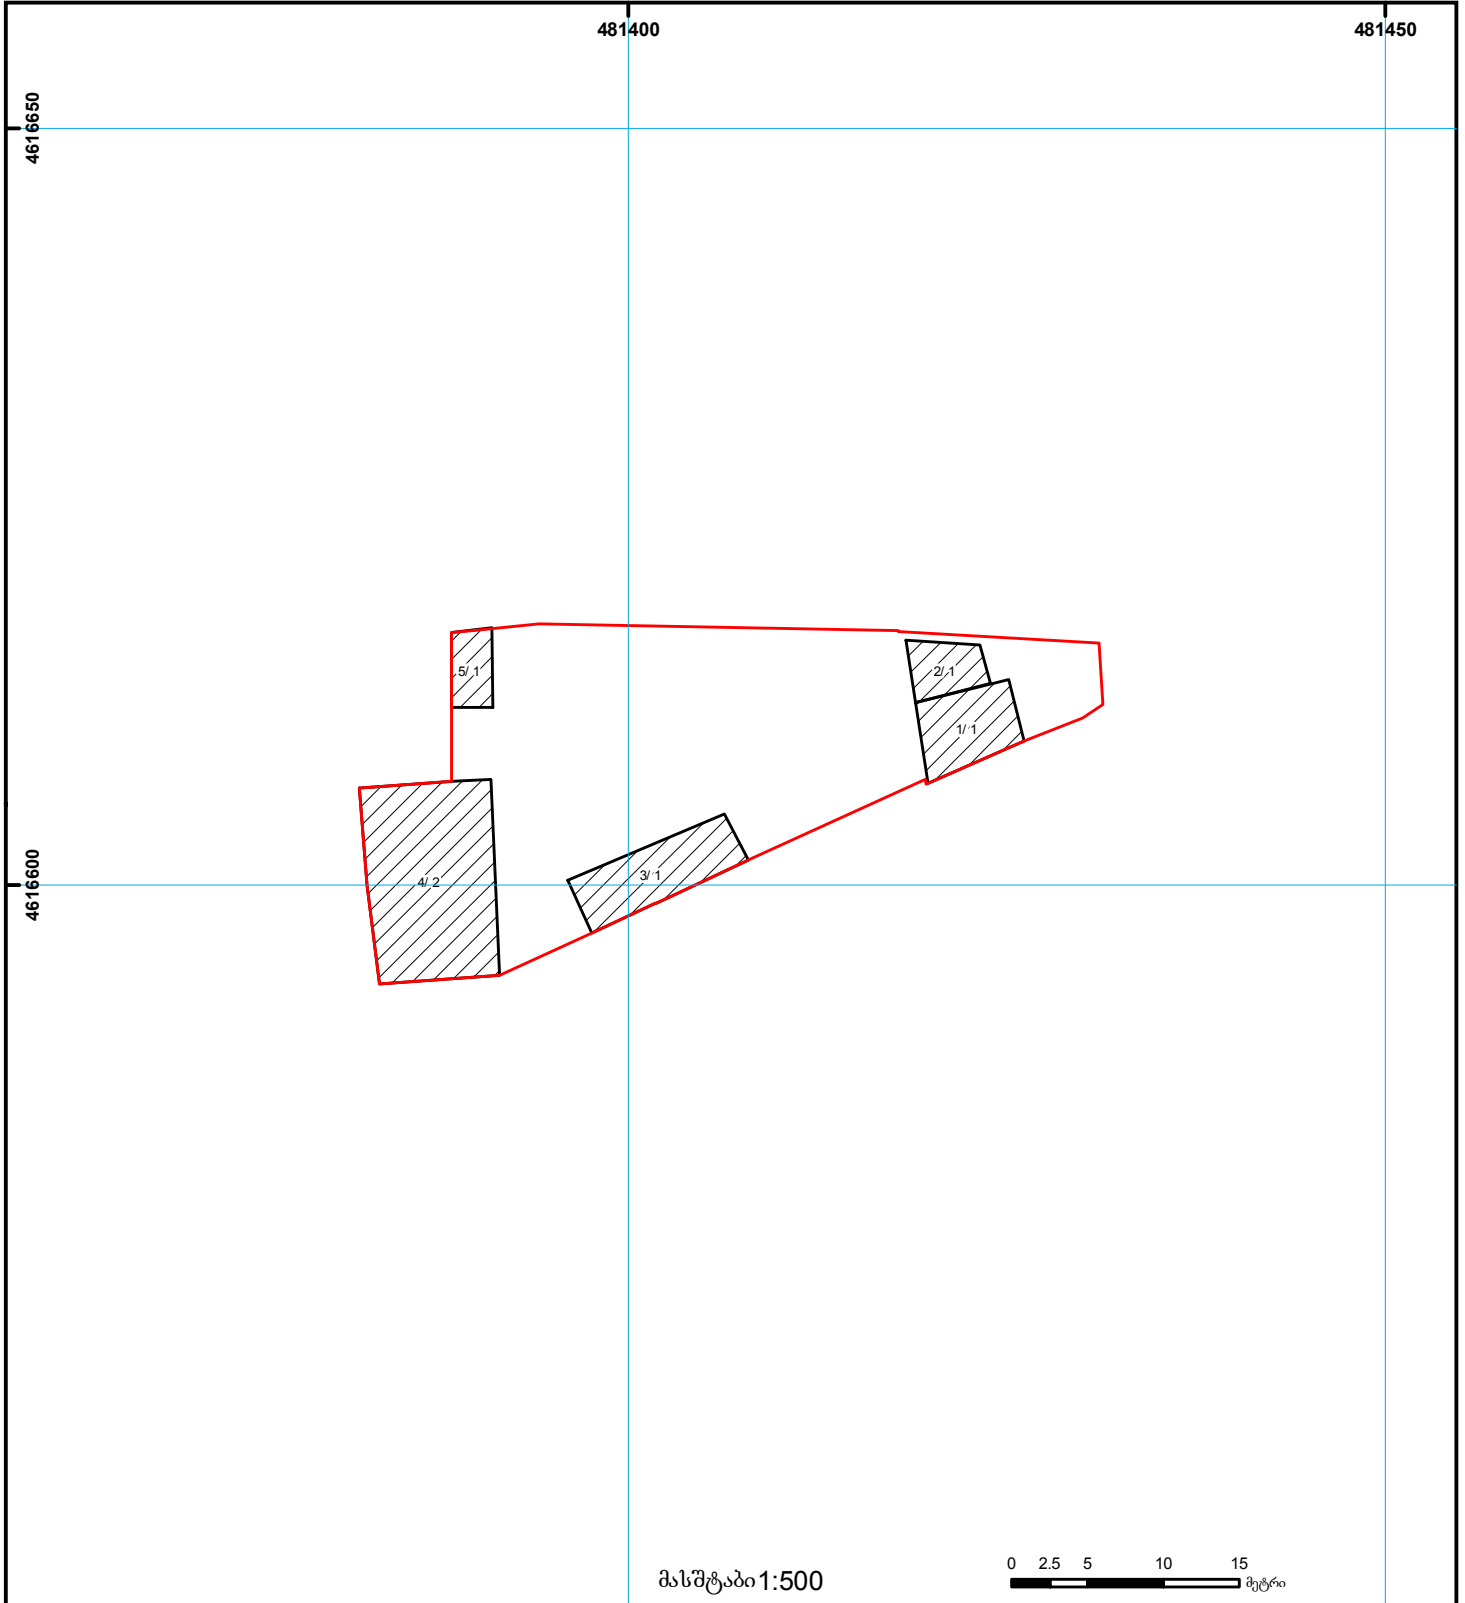

	შენიშნული ნაკვეთობა, პირობითი ნომერი/სართულიანობა		კალდებულება		ხაზობრივი ნაკვეთობა	 000 000 UTM (საერთაშორისო) სისტემის კოორდ.
	მიწის ნაკვეთის საკადასტრო საზღვარი		შენიშნული ნაკვეთობა		მიწისქვეშა ნაკვეთობა	