



საკადასტრო გეგმა

საჯარო რეესტრის ეროვნული
სააგენტო

საკადასტრო კოდი: **01.19.23.002.034**

განცხადების ნომერი: **882019705375**


მომზადების თარიღი: **02/09/2019**

ნაკვეთის დანიშნულება:

ფართობი:

არასასოფლო საშენობო

400 კვ.მ (WGS 84 / UTM zone 38N)

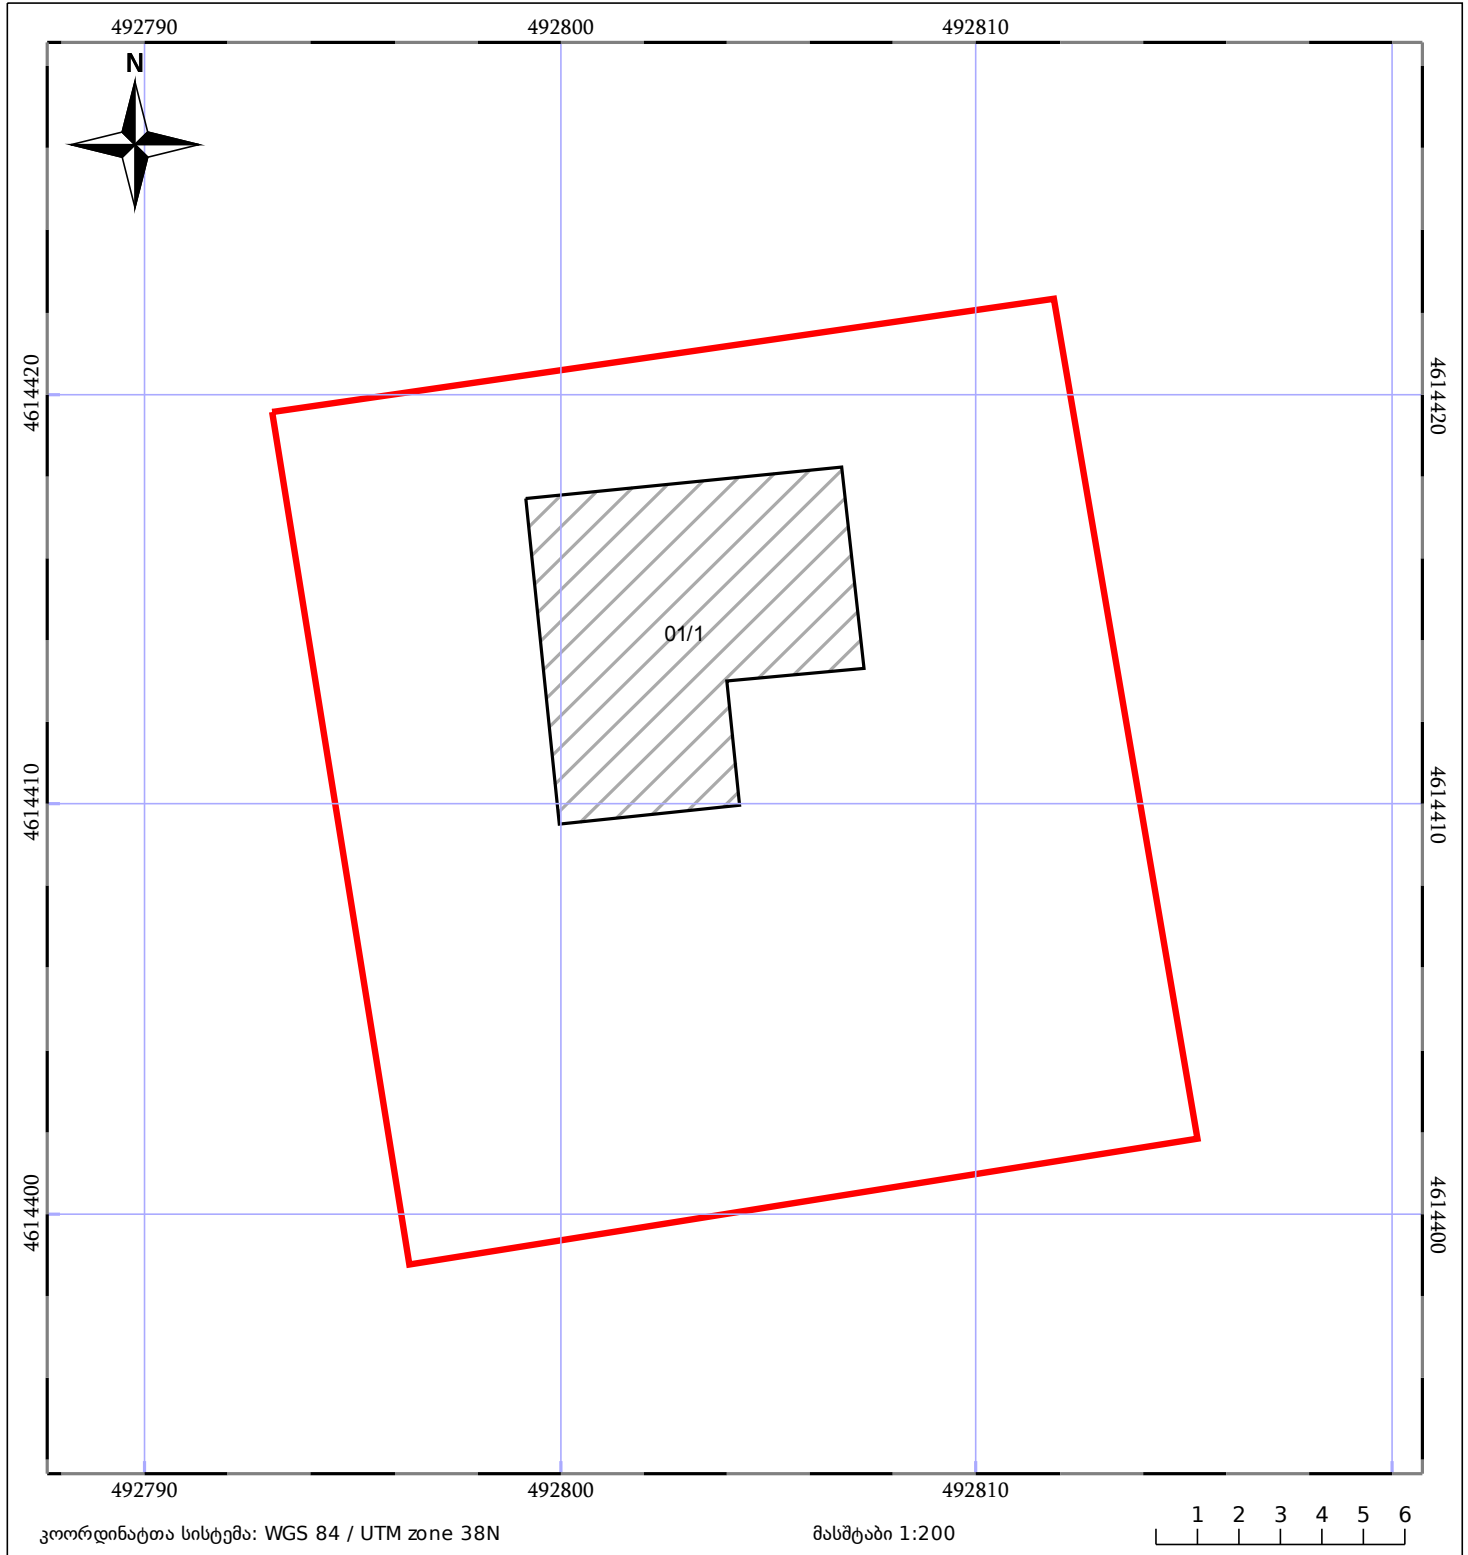

05/25	მშენებარე ნაგებობა	05/25	შენობა/ნაგებობა		ტყის ფონდი
	ნაკვეთის საკადასტრო საზღვარი		ხაზობრივი ნაგებობა		ვალდებულება