


მიწის ნაკვეთის საკადასტრო კოდი: **681243095**
 განცხადების რეგისტრაციის ნომერი: **882021188255**
 მიწის ნაკვეთის ფართობი: **9996 კვ.მ.**
 დანიშნულება:
 მომზადების თარიღი: **17.03.21**

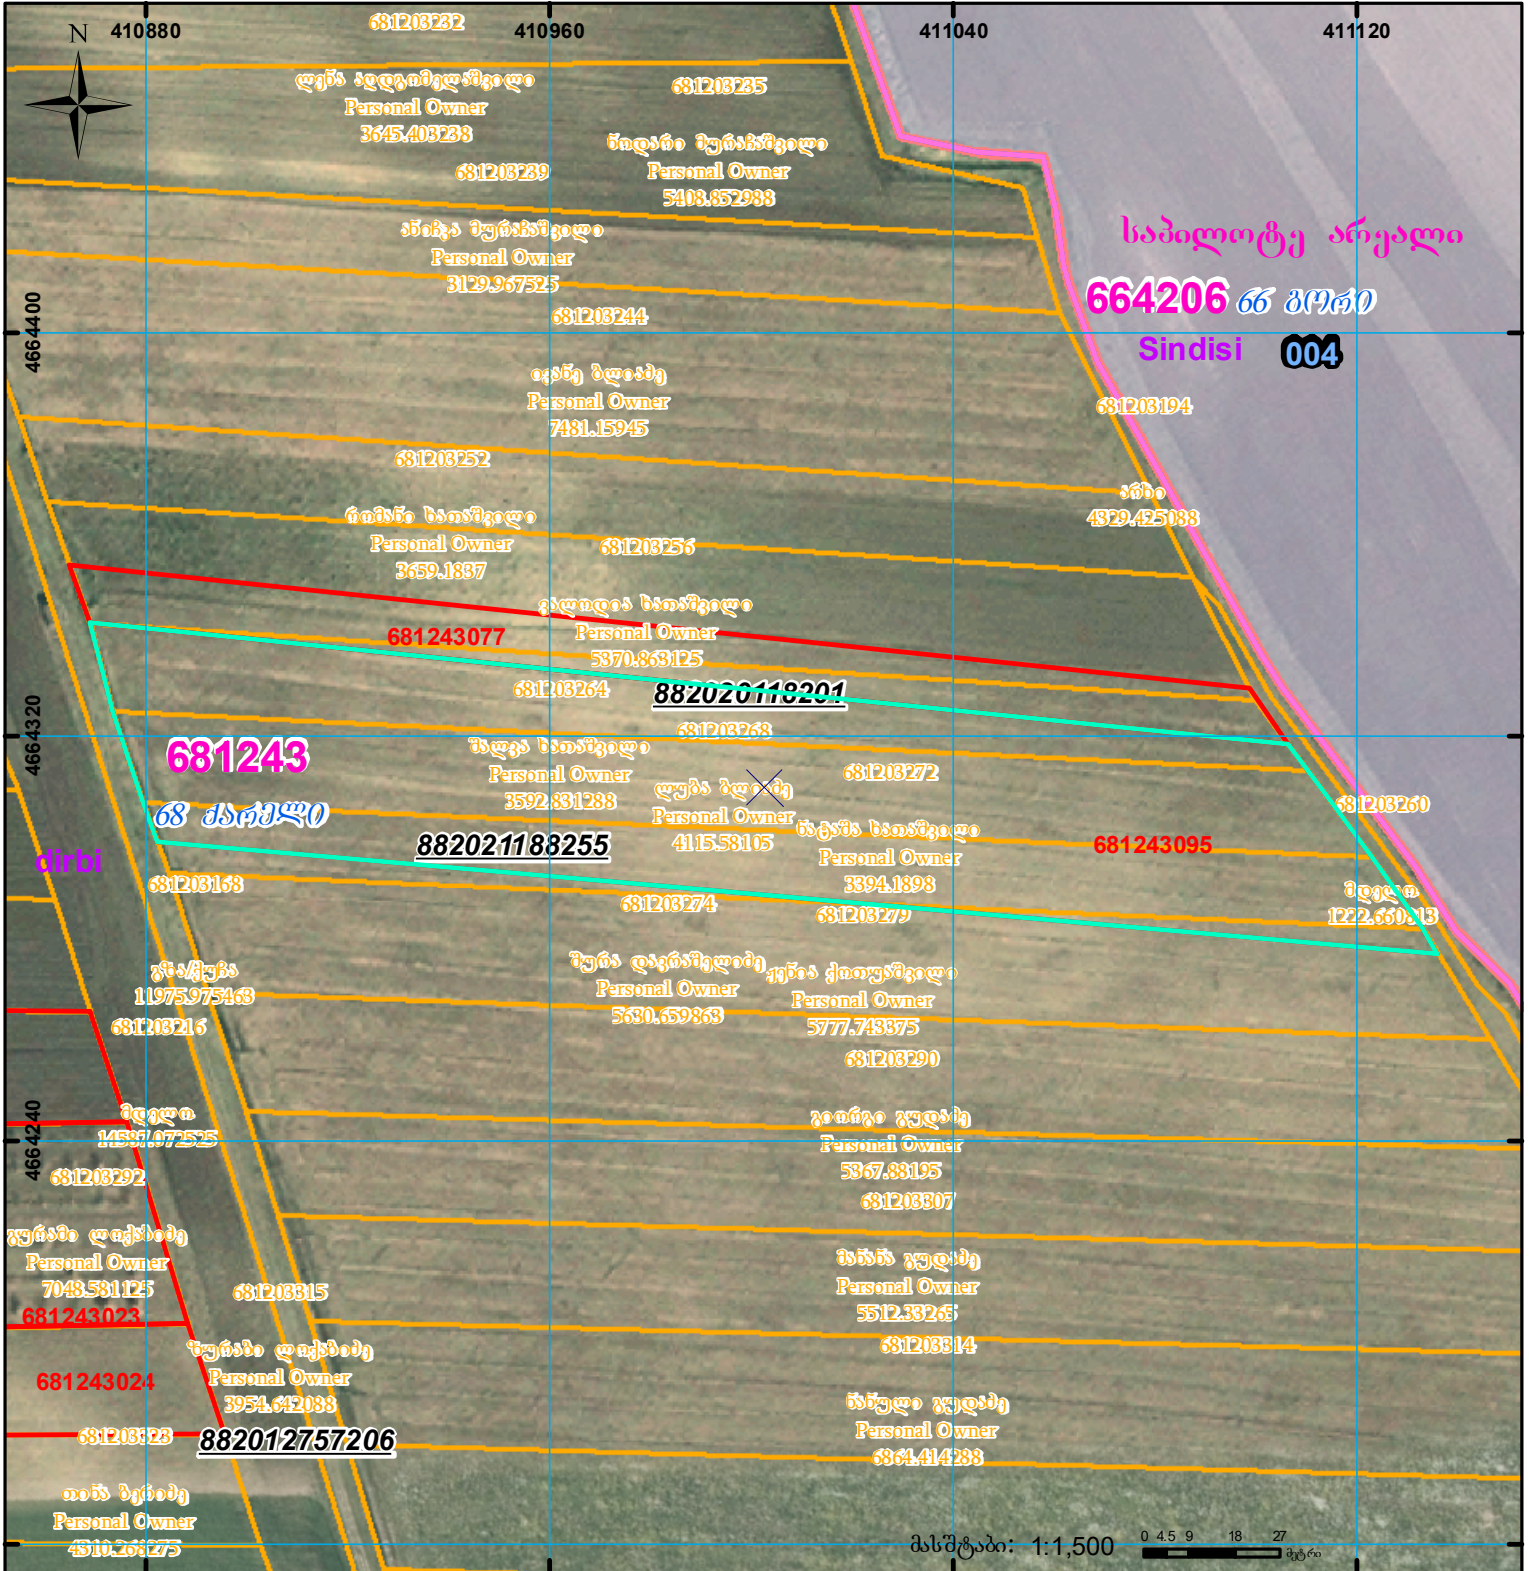

	შენიშნული ნაკვეთი, პირობითი ნომერი/სართულიანობა		კალდებულება		სარეგისტრაციოდ წარმოდგენილი ნაკვეთი
	მიწის ნაკვეთის საკადასტრო საზღვარი		შუენებარე ნაკვეთი		საზობრივი ნაკვეთი

UTM (საერთაშორისო) სისტემის კოორდ.