



# საკადასტრო გეგმა

საჯარო რეესტრის ეროვნული  
სააგენტო

საკადასტრო კოდი: **72.16.24.301**

ნაკვეთის დანიშნულება:


არასასოფლო სამეურნეო

განცხადების ნომერი: **882021573712**

ფართობი:

**432 კვ.მ (WGS 84 / UTM zone 38N)**

მომზადების თარიღი: **16/07/2021**

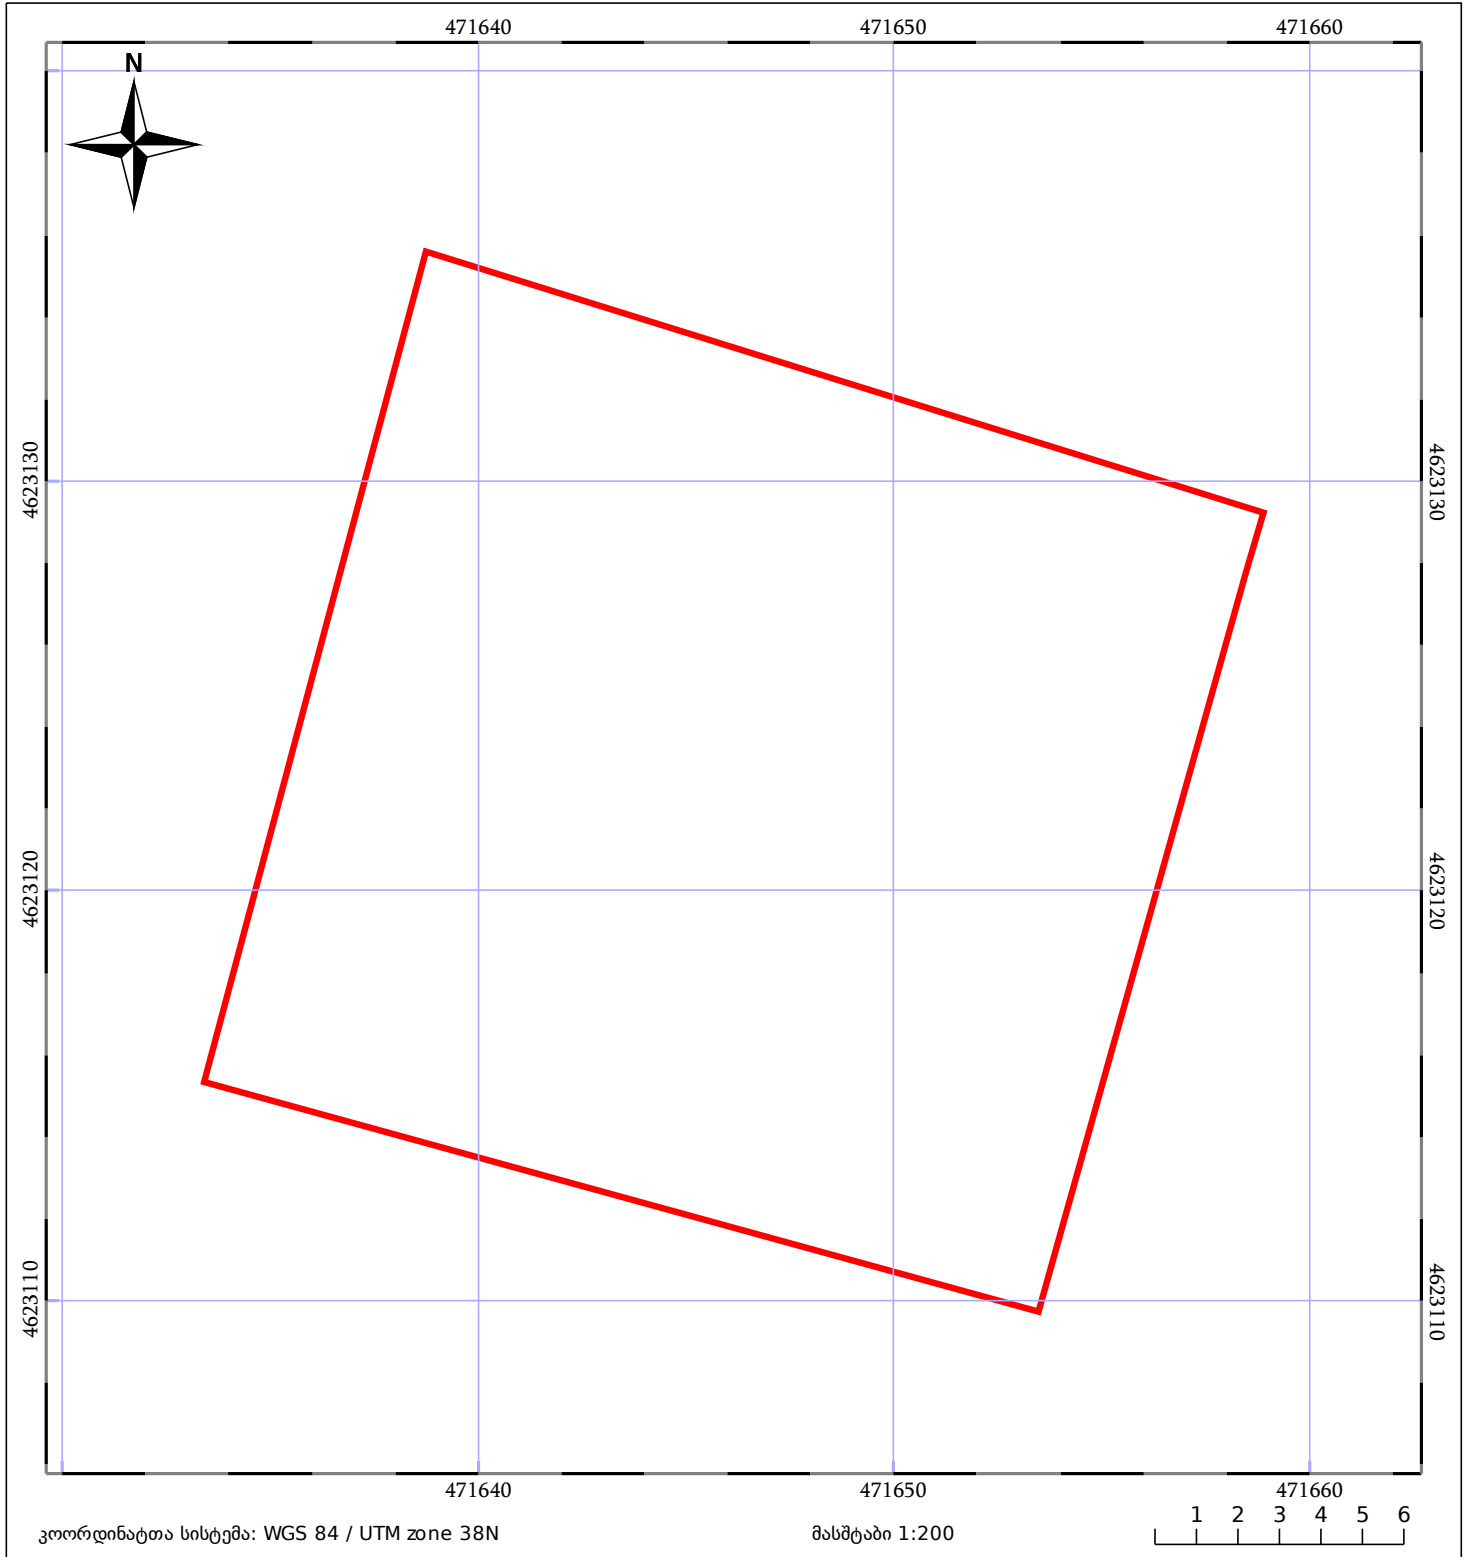

|                    |                              |                 |
|--------------------|------------------------------|-----------------|
| მშენებარე ნაგებობა | ნაკვეთის საკადასტრო საზღვარი | შენობა/ნაგებობა |
| საზღვრული ნაგებობა | ტყის ფონდი                   | ვალდებულება     |