



# საკადასტრო გეგმა

საჯარო რეესტრის ეროვნული  
სააგენტო

საკადასტრო კოდი: **01.14.05.008.394**

ნაკვეთის დანიშნულება:

არასასოფლო სამეურნეო

განცხადების ნომერი: **882026537640**


ფართობი:

**7821 კვ.მ (WGS 84 / UTM zone 38N)**

მომზადების თარიღი: **23/06/2026**

ვალდებულების ფართობი:

**2294 კვ.მ (WGS 84 / UTM zone 38N)**

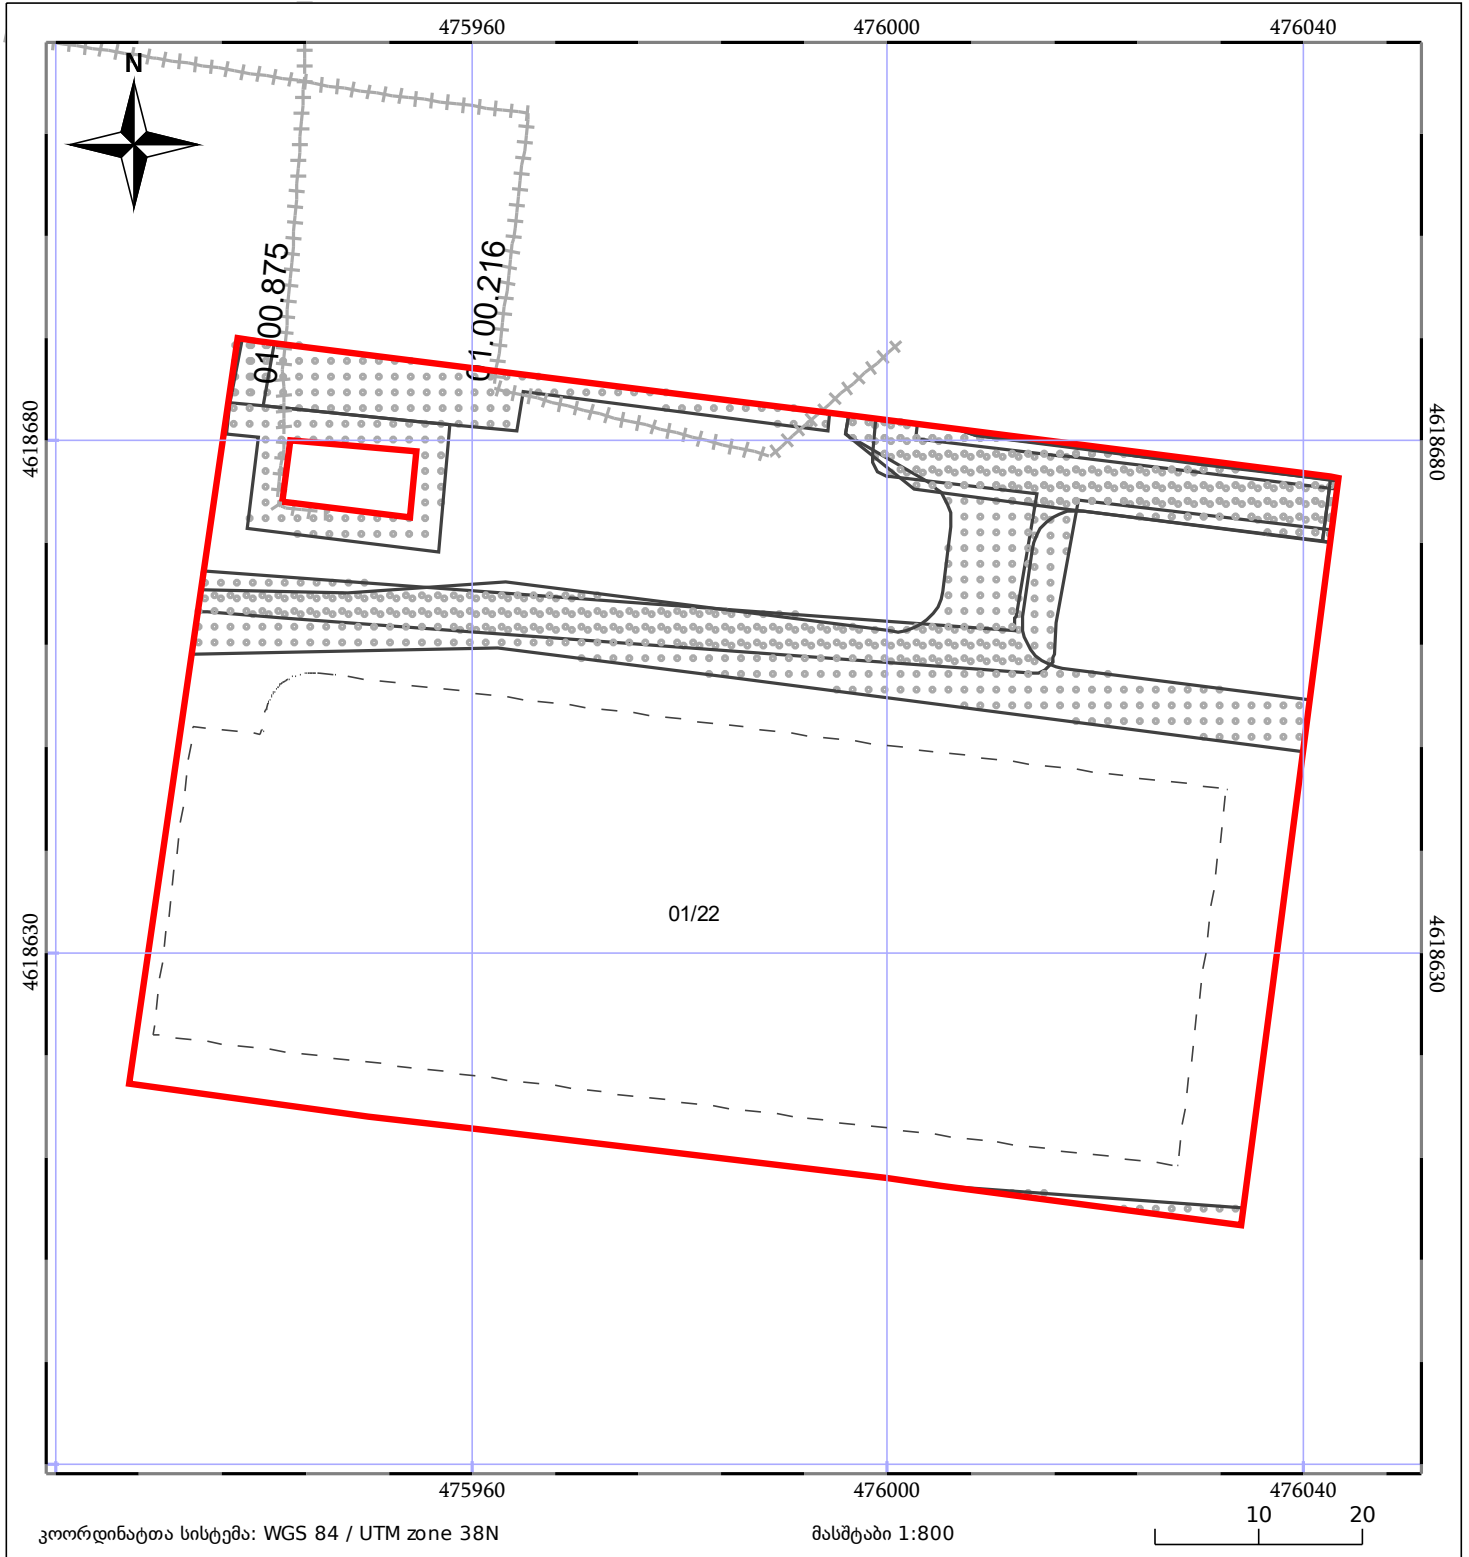

05/25	მშენებარე ნაგებობა		ნაკვეთის საკადასტრო საზღვარი	05/25	შენობა/ნაგებობა
	საზღვრული ნაგებობა		ტყის ფონდი		ვალდებულება