



საკადასტრო გეგმა

საჯარო რეესტრის ეროვნული
სააგენტო

საკადასტრო კოდი: **40.01.34.3836**

განცხადების ნომერი: **882025126304**


მომზადების თარიღი: **12/02/2025**

ნაკვეთის დანიშნულება:

ფართობი:

არასასოფლო საშენი

350 კვ.მ (WGS 84 / UTM zone 38N)

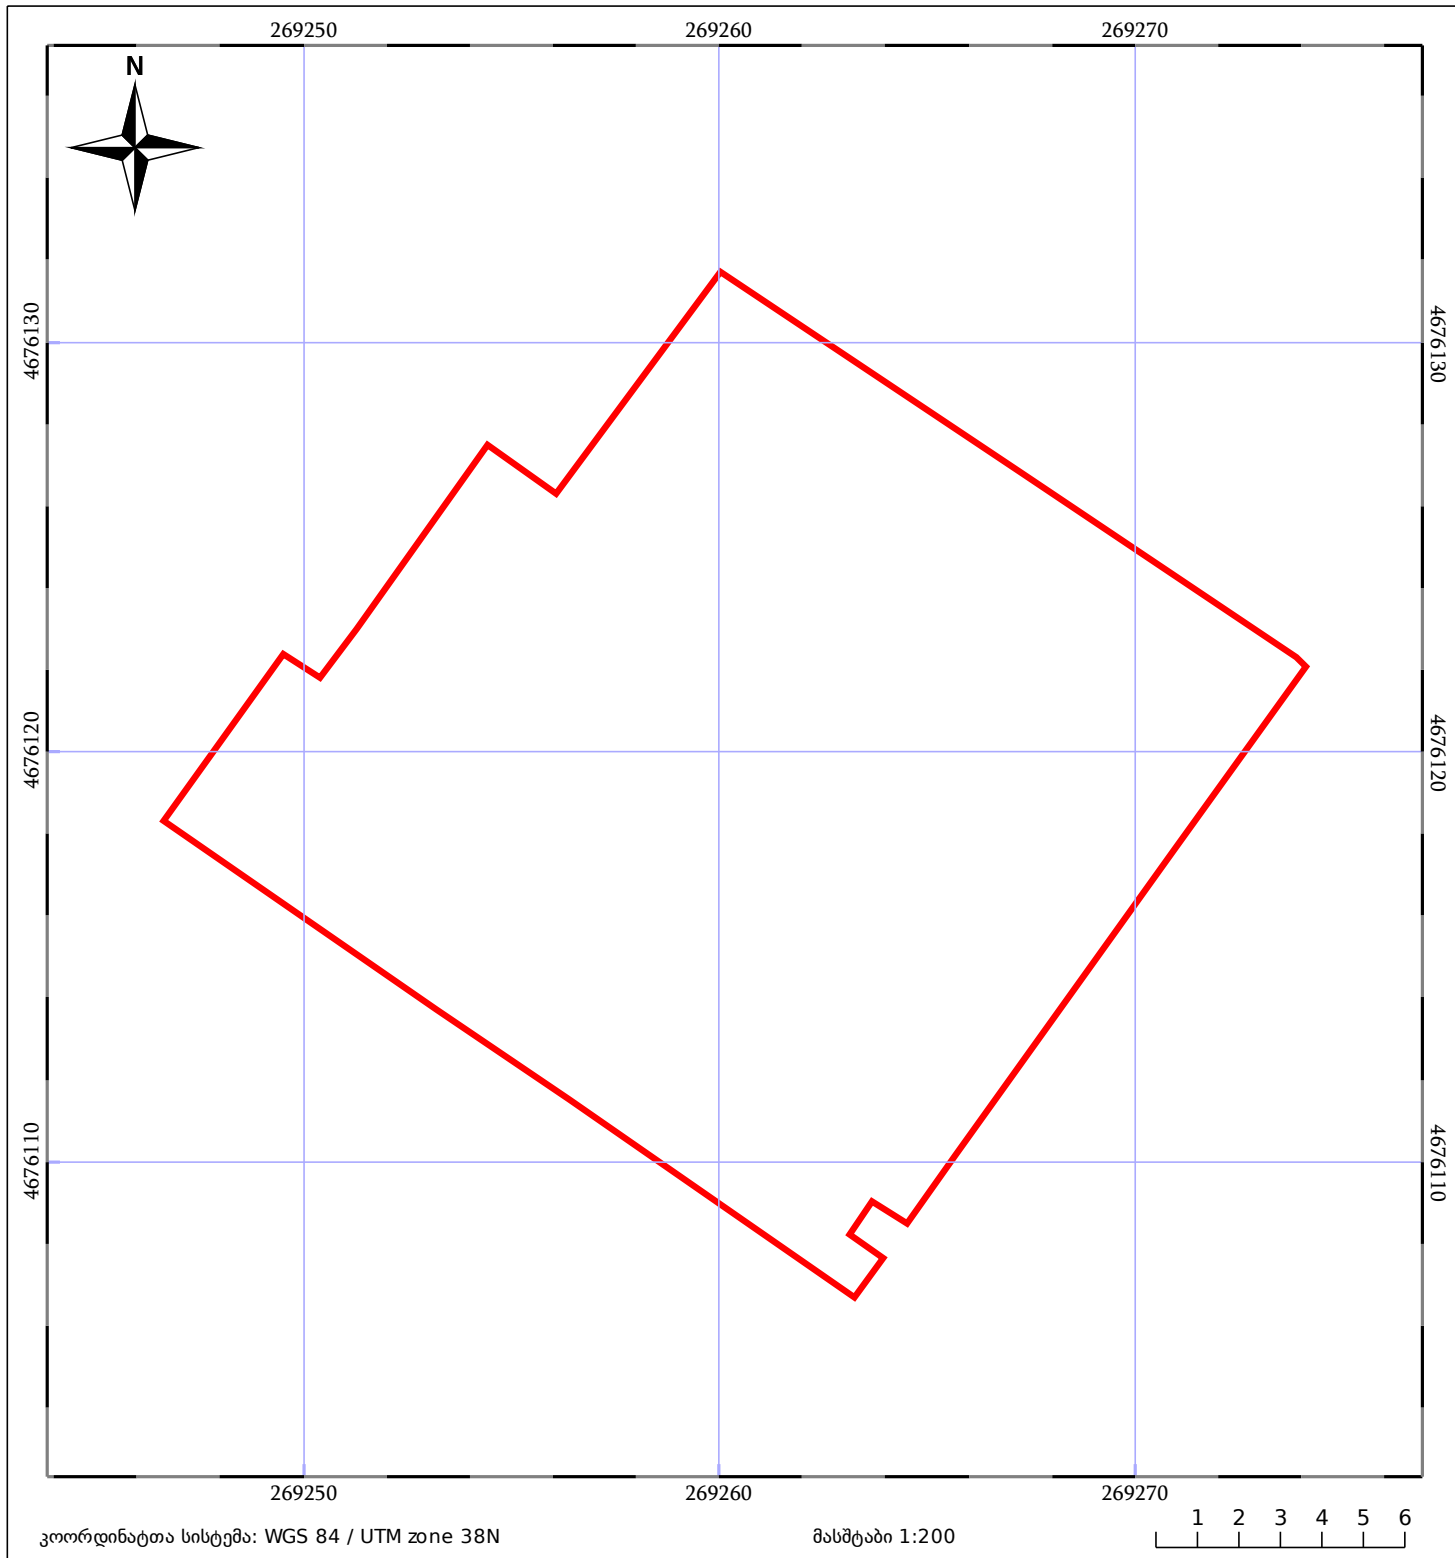

05/25	მშენებარე ნაგებობა		ნაკვეთის საკადასტრო საზღვარი	05/25	შენობა/ნაგებობა
	საზღვრის ნაგებობა		ტყის ფონდი		ვალდებულება