


მიწის ნაკვეთის საკადასტრო კოდი:
ბანცხალების რეგისტრაციის ნომერი:
მიწის ნაკვეთის ფართობი:
ღანიშნულება:
მოგზალების თარიღი:

81 04 19 268
892018842683
1500 კვ.მ.

28.09.18

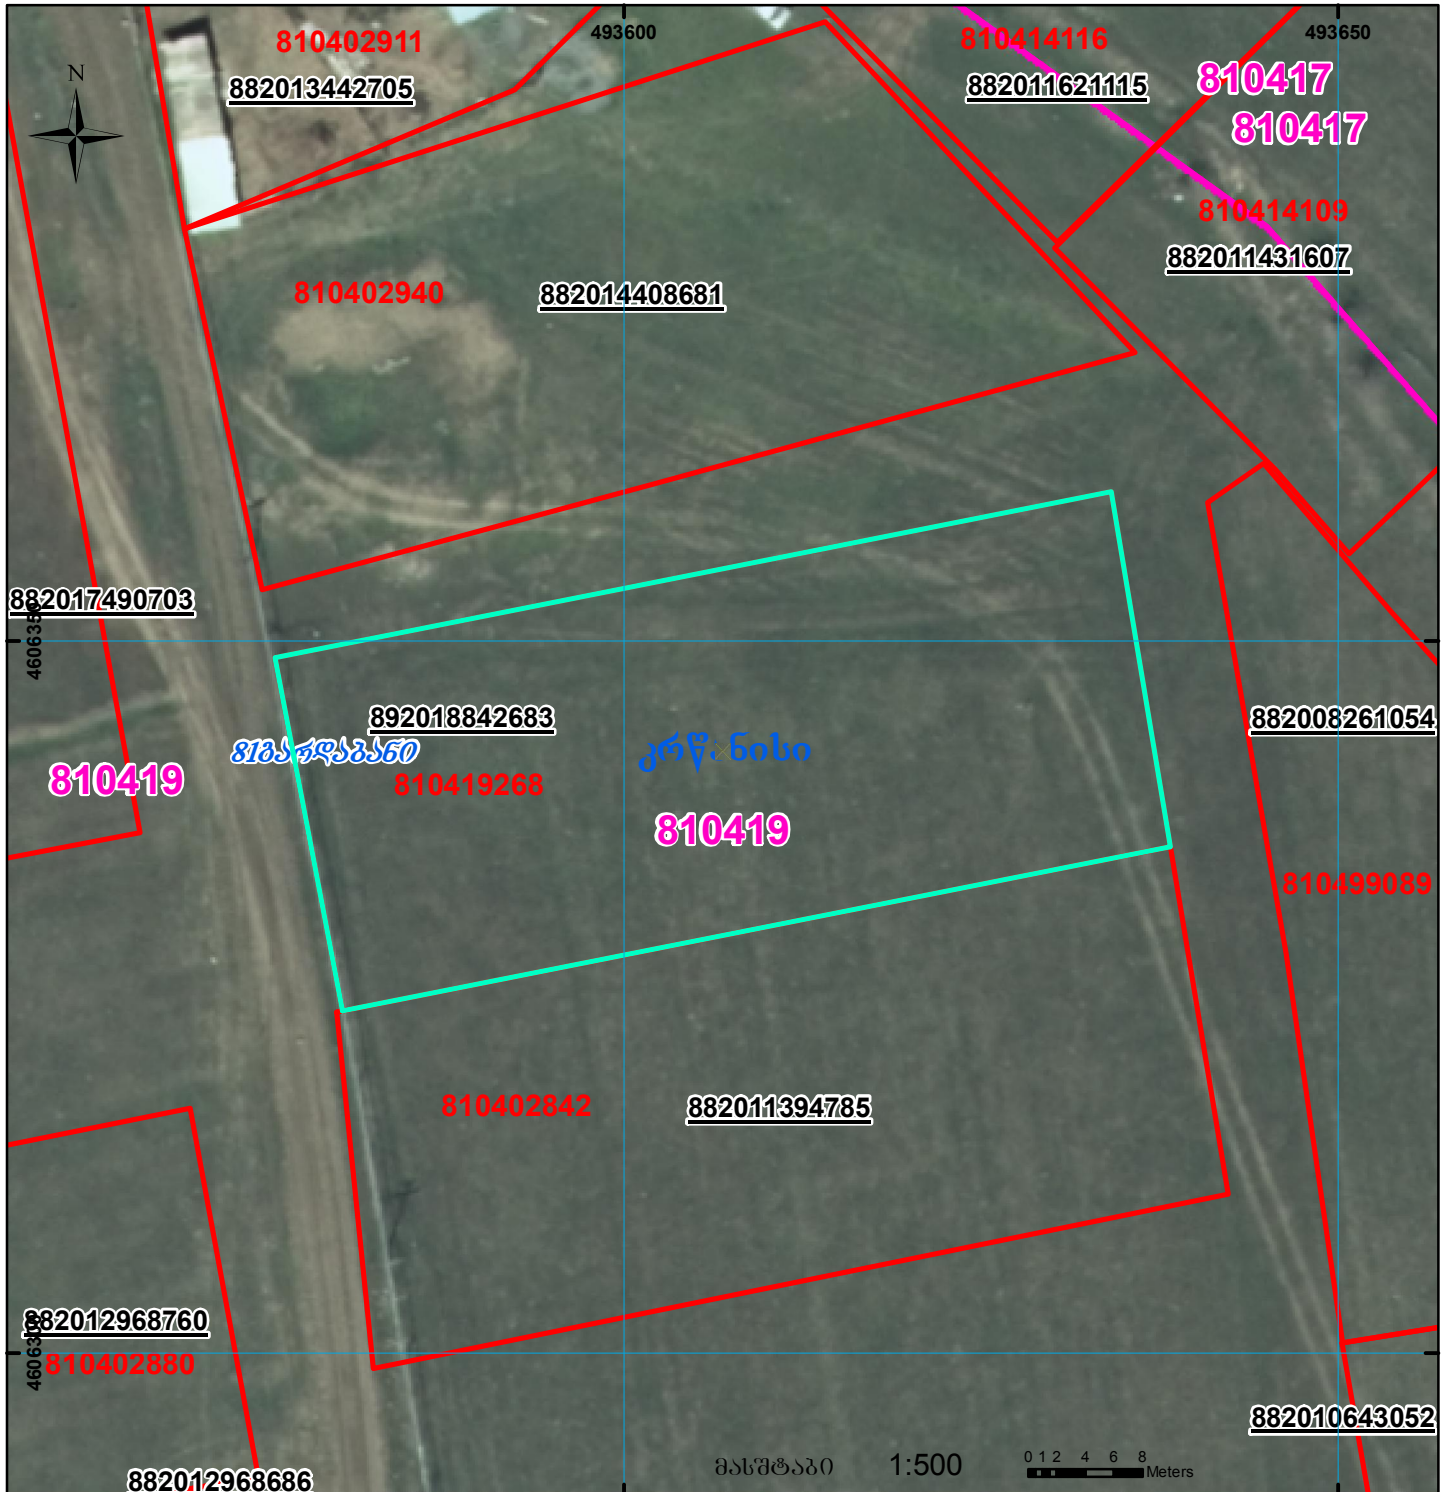

	შენიშნა-ნაგებობა, პირობითი ნომერი/სართულიანობა		კალდებულება		ხაზობრივი ნაგებობა
	მიწის ნაკვეთის საკადასტრო საზღვარი		მშენებარე ნაგებობა		