



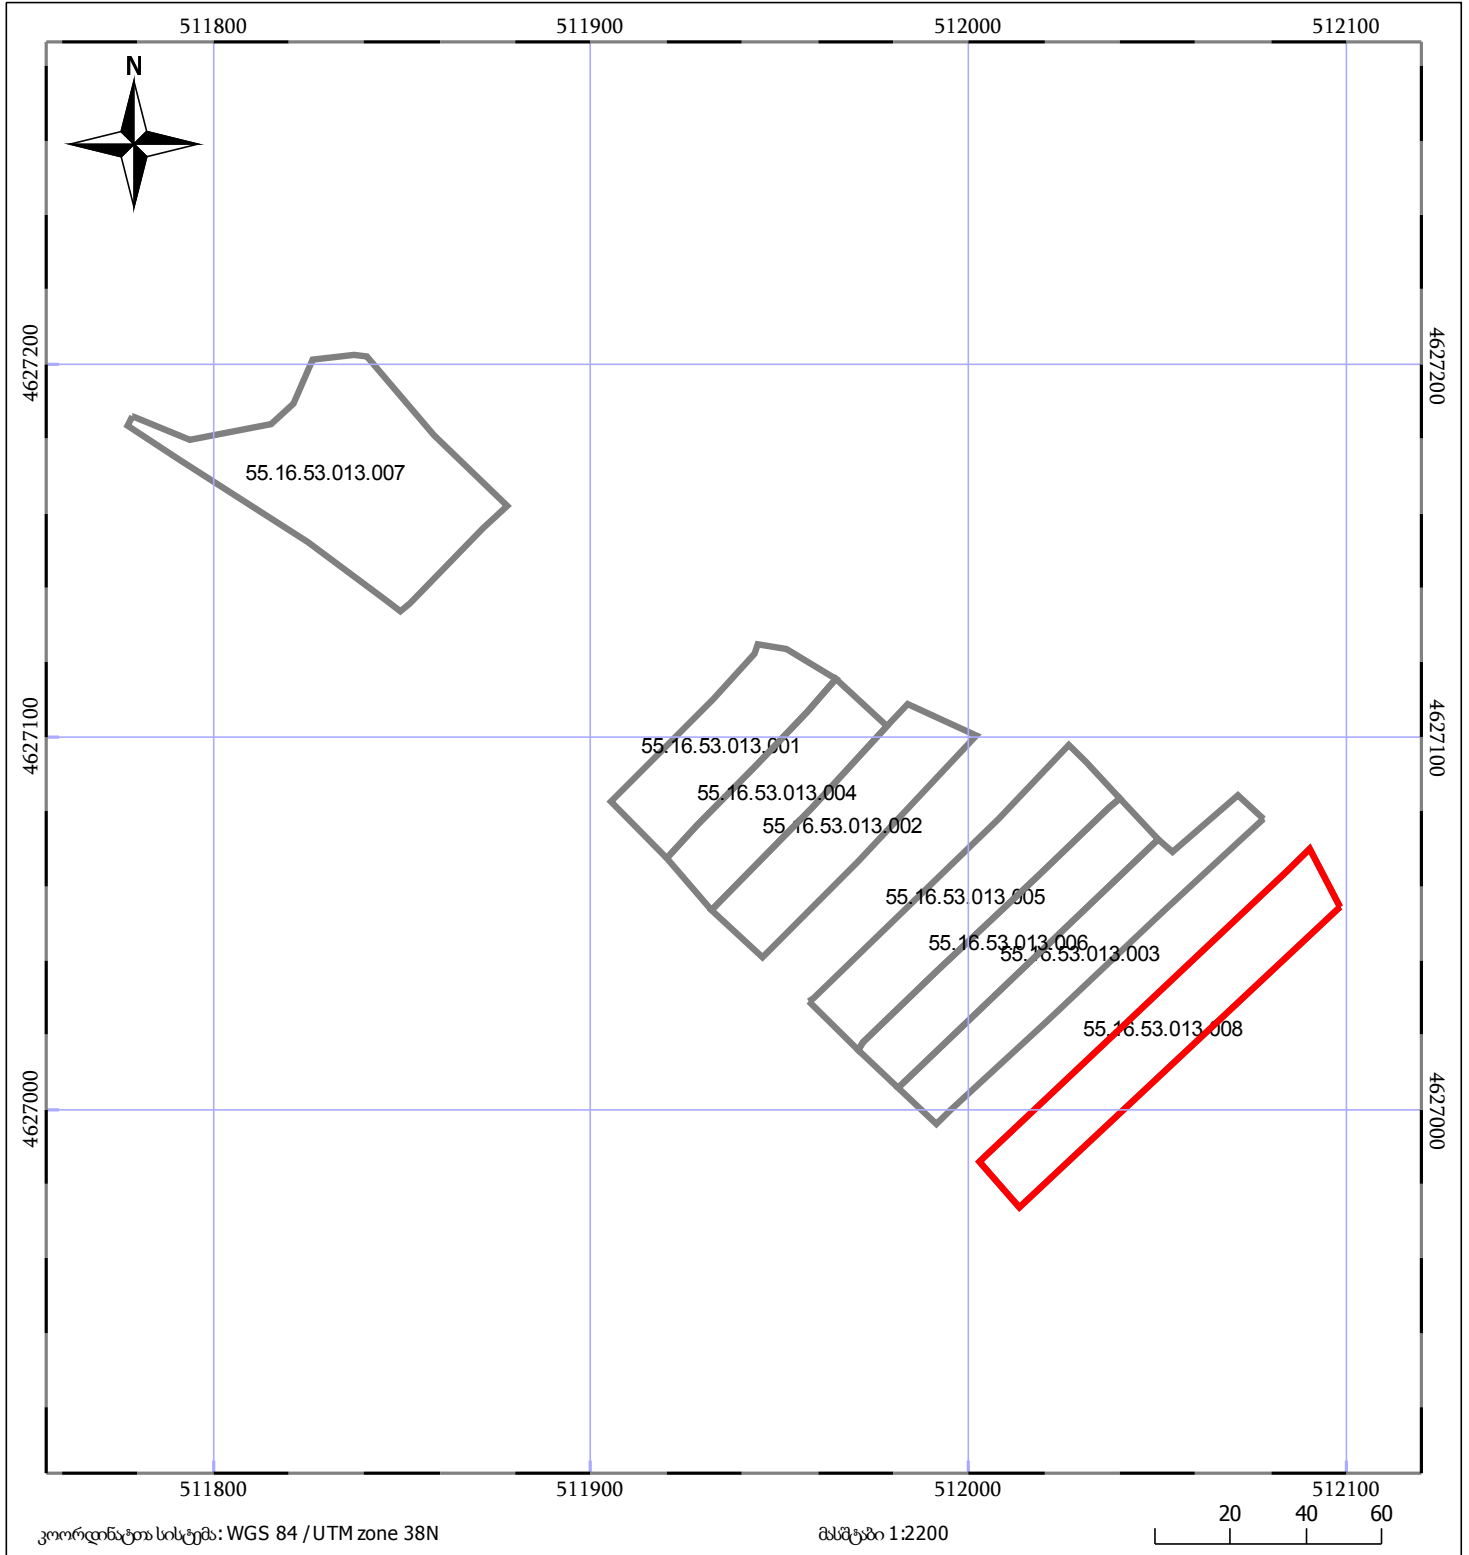
ბლოკის გეგმა

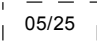

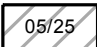

საჯარო რეესტრის ეროვნული
სააგენტო

ბლოკის საკადასტრო კოდი: 55.16.53.013

მომზადების თარიღი: 24/12/2021

განცხადების ნომერი: 882021431144



 05/25 მშენებარე ნაგებობა	 ნაკვეთის საკადასტრო საზღვარი
 05/25 მენობა/ნაგებობა	 ბლოკის საკადასტრო ფენა