



საკადასტრო გეგმა

საჯარო რეესტრის ეროვნული
სააგენტო

საკადასტრო კოდი: **01.14.14.005.032**

განცხადების ნომერი: **882016204389**


მომზადების თარიღი: **04/04/2016**

ნაკვეთის დანიშნულება:

ფართობი:

არასასოფლო საშენობო

957 კვ.მ (WGS 84 / UTM zone 38N)

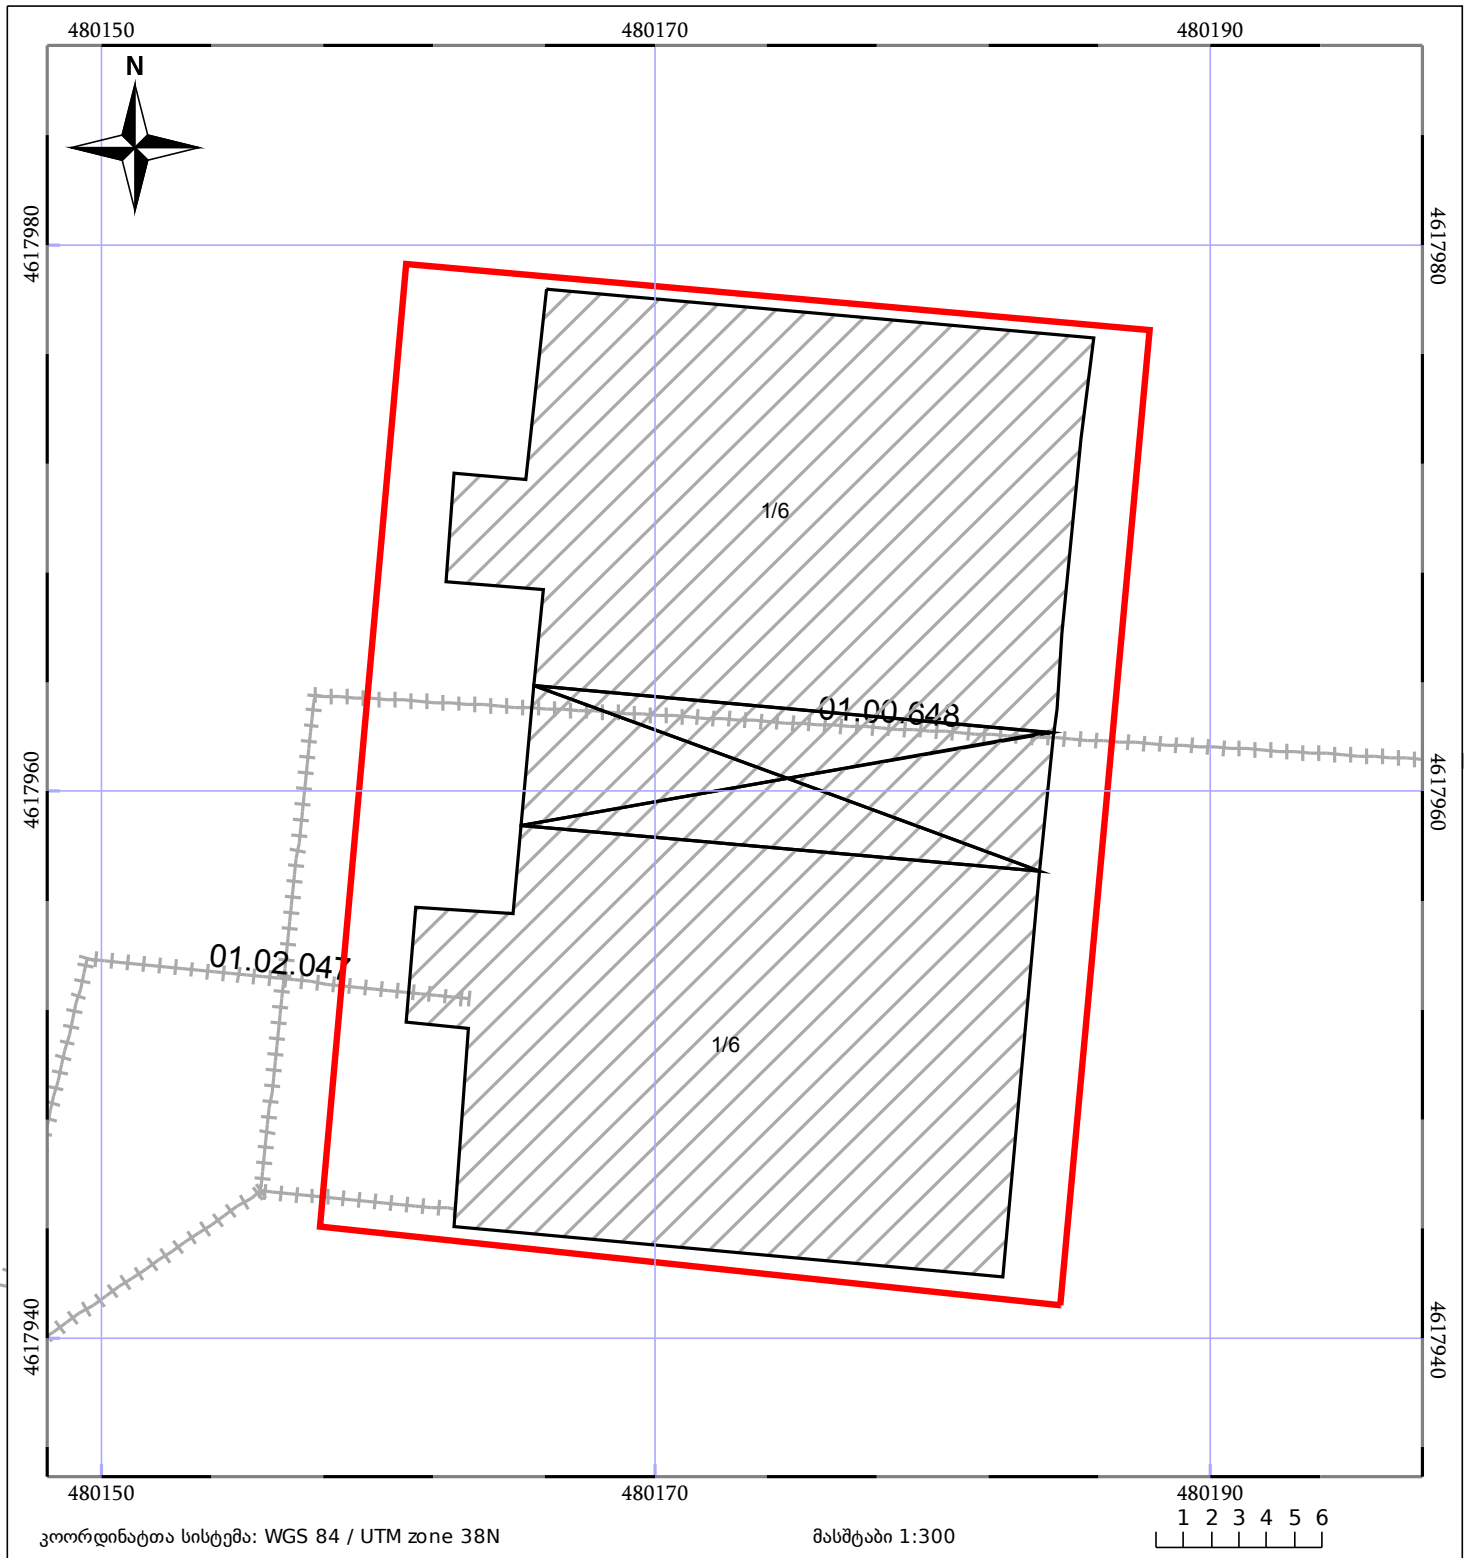

ნაკვეთის საკადასტრო საზღვარი

ხაზობრივი ნაგებობა

ტყის ფონდი

შენიშვნა/ნაგებობა

შენიშვნა/ნაგებობა

ვალდებულება