



# საკადასტრო გეგმა

საქართველოს რეესტრის ეროვნული  
სააგენტო

საკადასტრო კოდი: **72.06.14.015.108**


ნაკვეთის დანიშნულება:

განცხადების ნომერი: **892024535925**

ფართობი:

**750 კვ.მ (WGS 84 / UTM zone 38N)**

მომზადების თარიღი: **07/10/2024**

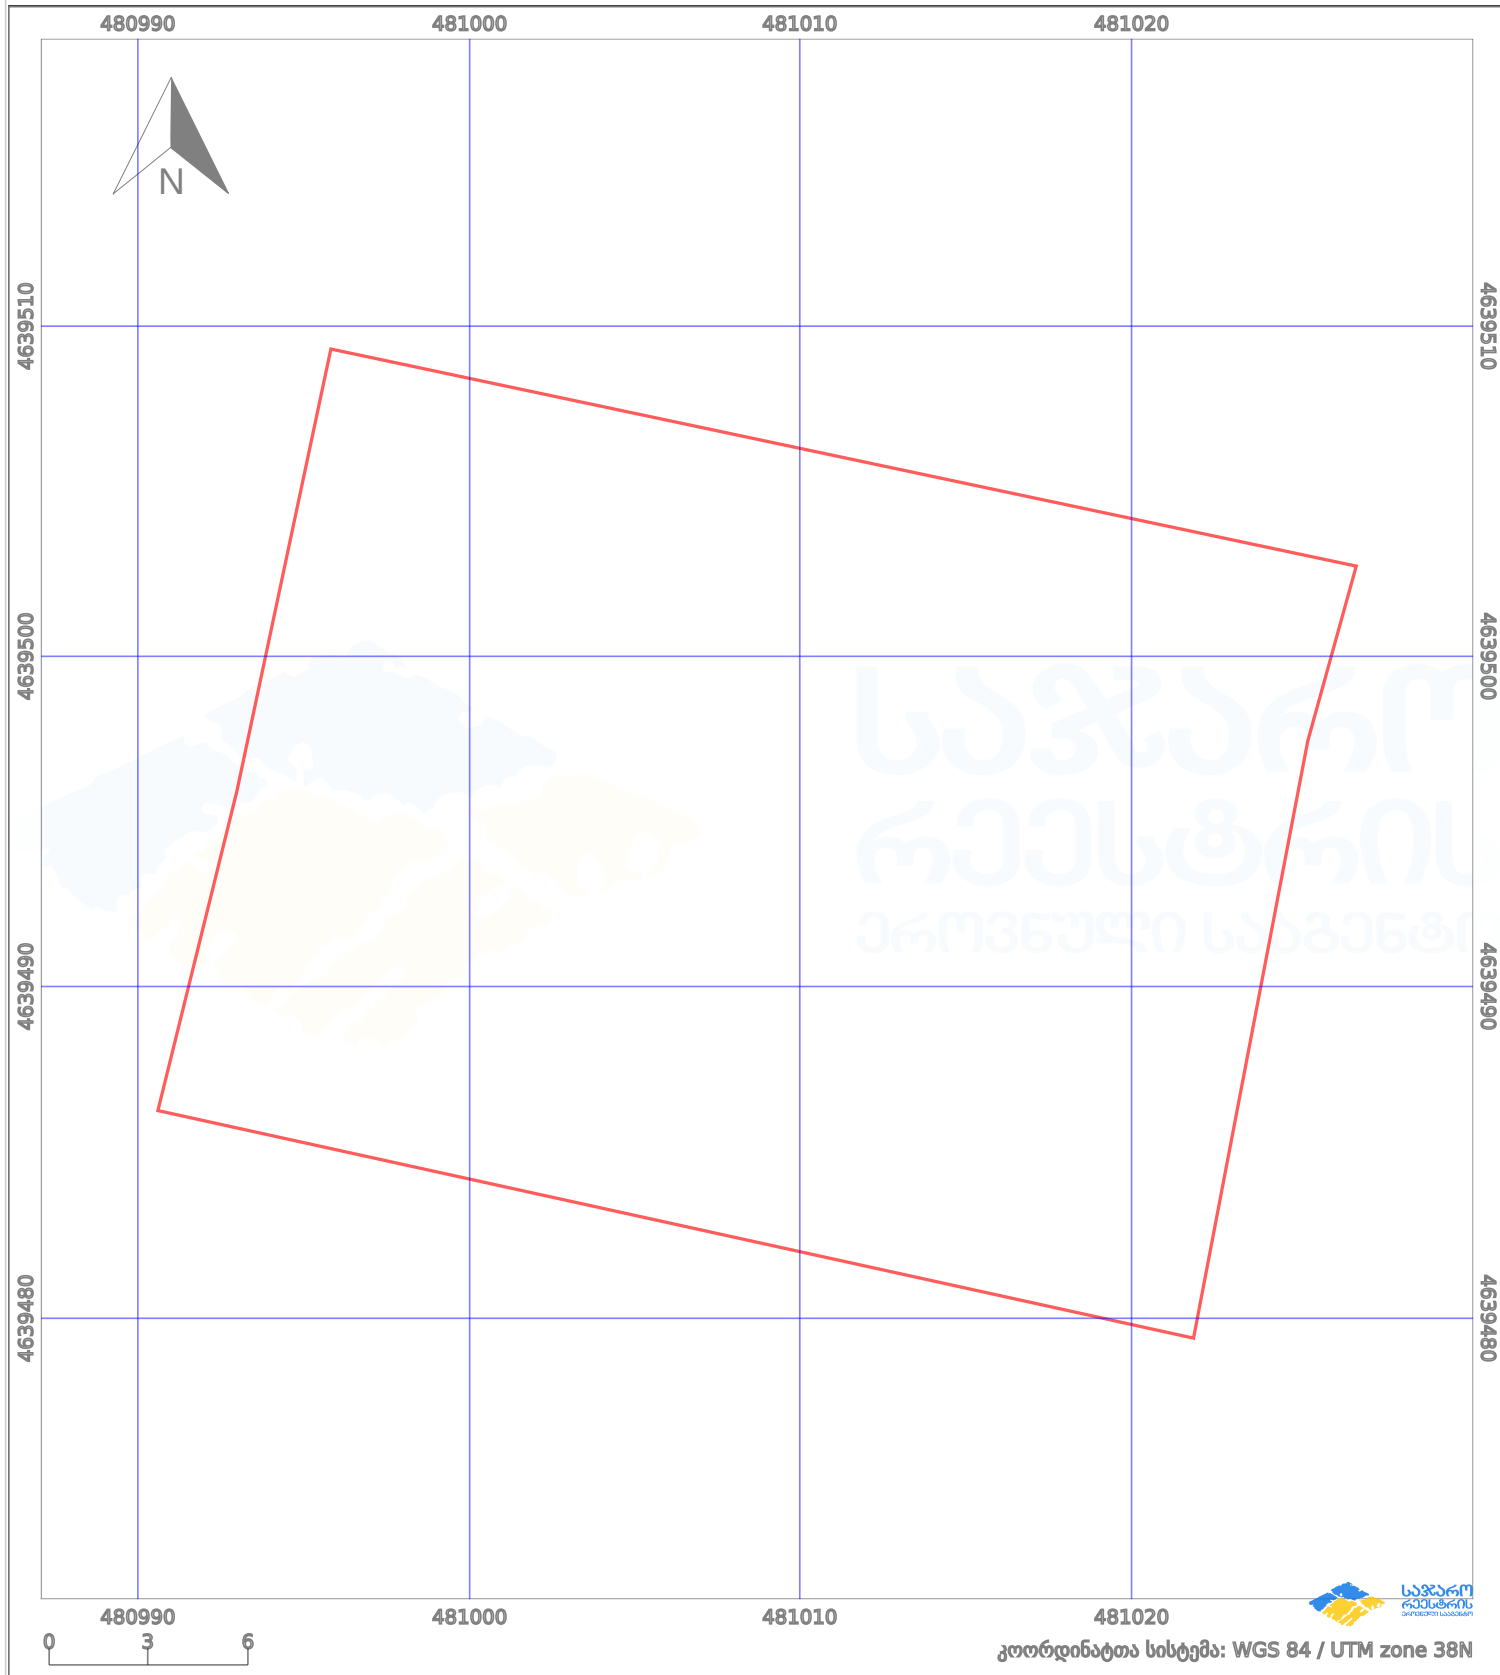

პირობითი აღნიშვნები:

	ნაკვეთის საზღვარი		მშენებარე ნაგებობა		აშენებული ნაგებობა		მინისქვეშა ნაგებობა
	საზღვრის ნაგებობა		ტყის ფონდი		ვალდებულება		ქარსაფარი ბოლი