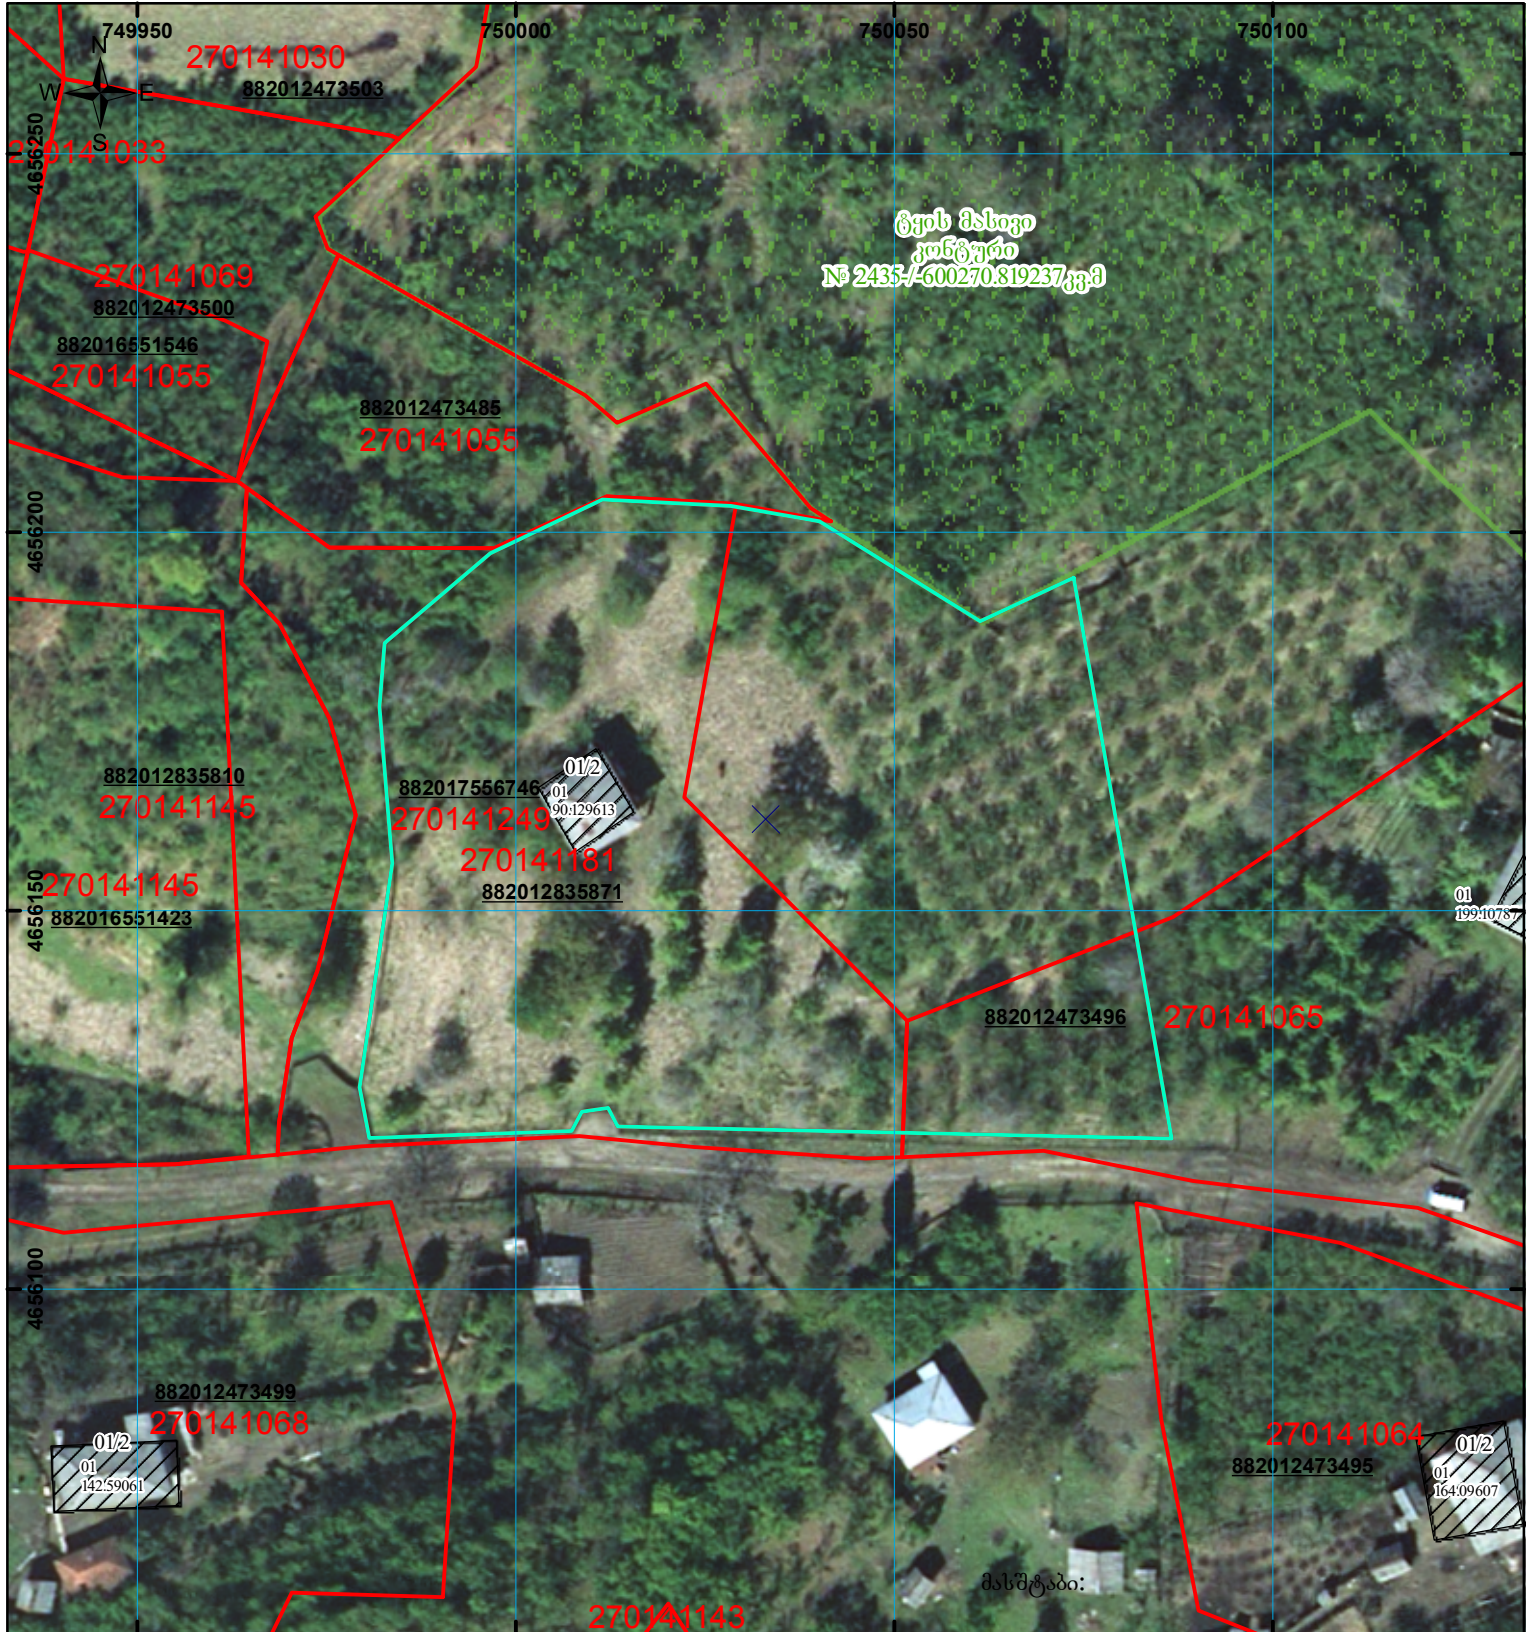
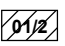

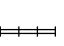

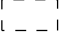



მიწის ნაკვეთის საკადასტრო კოდი: 27 01 41 249
 განცხადების რეგისტრაციის ნომერი: 882017556746
 მიწის ნაკვეთის ფართობი: 7500 კვ.მ.
 დანიშნულება:
 კატეგორია:
 მომზადების თარიღი: 27.06.17



	შენიშნული ნაკვეთი, პირობითი ნომერი/სართულიანობა		ვალდებულება		საზობრივი ნაკვეთი
	მიწის ნაკვეთის საკადასტრო საზღვარი		მშენებარე ნაკვეთი		UTM (საერთაშორისო) სისტემის კოორდ.