




საკადასტრო გეგმა

საჯარო რეესტრის ეროვნული
სააგენტო

საკადასტრო კოდი: 72.13.18.601
განცხადების ნომერი: 882021804930
მომზადების თარიღი: 21/09/2021

ნაკვეთის დანიშნულება: არასასოფლო სამეურნეო
ფართობი: 4253 კვ.მ (WGS 84 / UTM zone 38N)

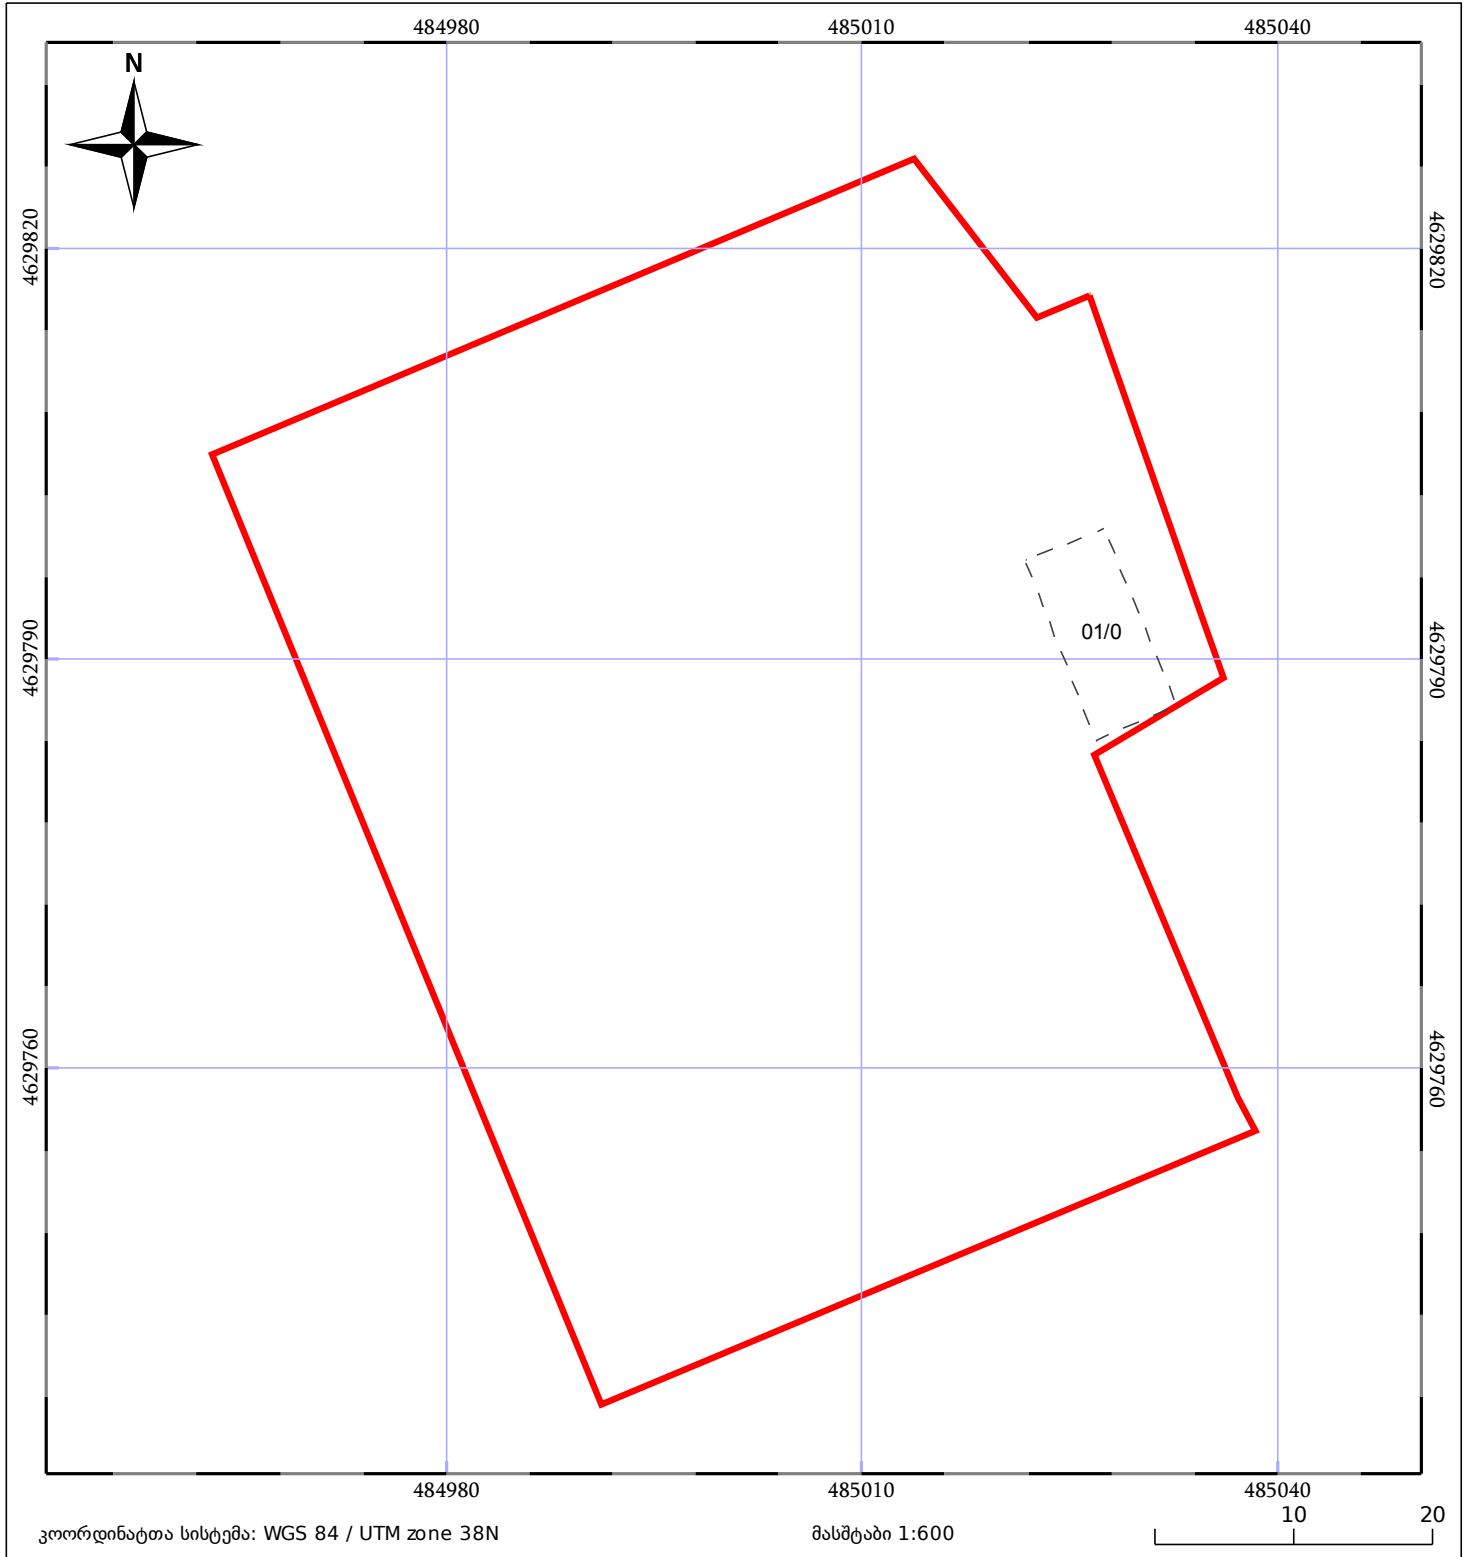

05/25 მშენებარე ნაგებობა	ნაკვეთის საკადასტრო საზღვარი	05/25 შენობა/ნაგებობა
საზღვრული ნაგებობა	ტყის ფონდი	ვალდებულება