



საკადასტრო გეგმა

საჯარო რეესტრის ეროვნული
სააგენტო

საკადასტრო კოდი: **72.04.07.086**

განცხადების ნომერი: **882016674072**


მომზადების თარიღი: **13/02/2017**

ნაკვეთის დანიშნულება:

ფართობი:

სასოფლო-სამეურნეო

1300 კვ.მ (WGS 84 / UTM zone 38N)

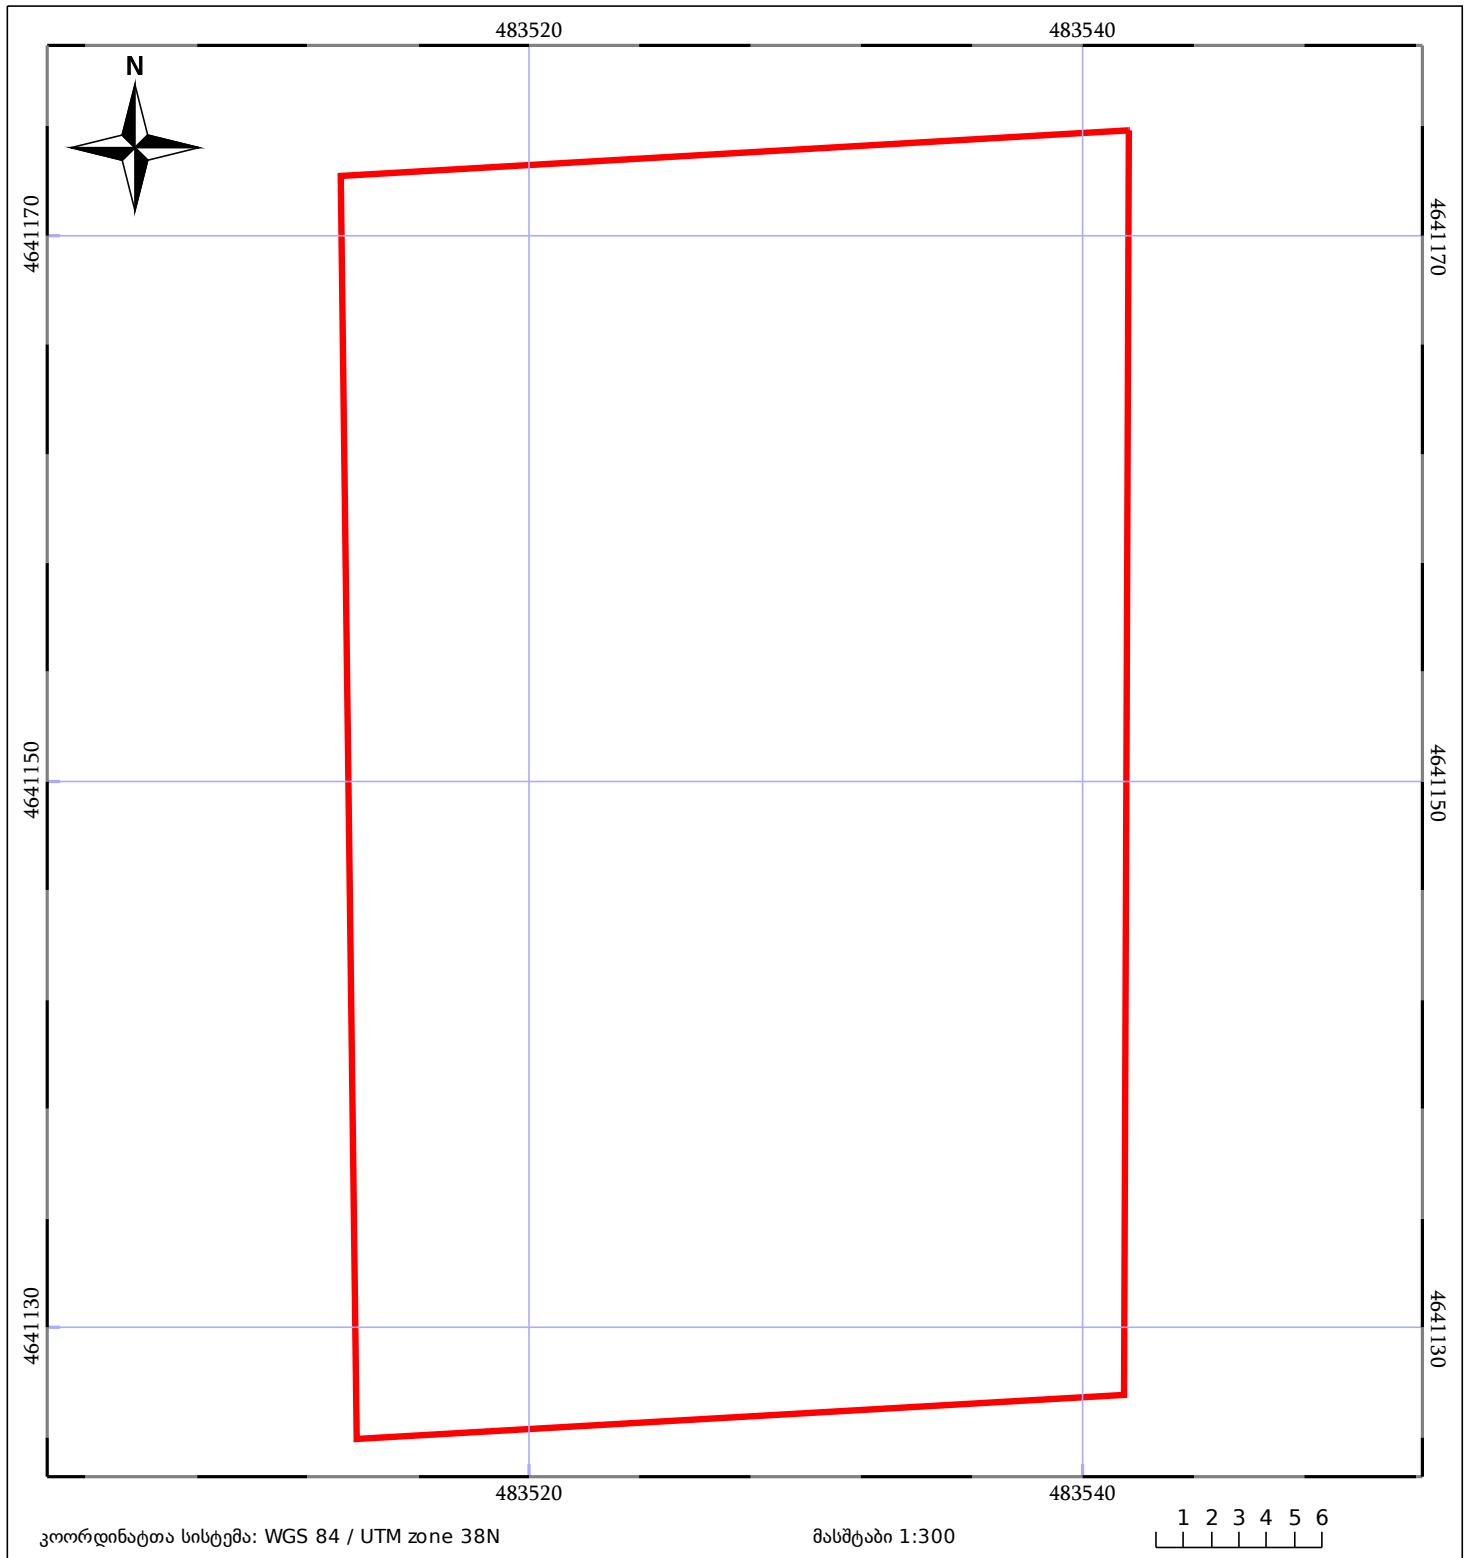

ნაკვეთის საკადასტრო საზღვარი

ხაზობრივი ნაგებობა

ტყის ფონდი

შენიშვნა/ნაგებობა

შენიშვნა/ნაგებობა

ვალდებულება