




საკადასტრო გეგმა

საჯარო რეესტრის ეროვნული
სააგენტო

საკადასტრო კოდი: **20.48.11.558**
განცხადების ნომერი: **882026581491**
მომზადების თარიღი: **08/07/2026**

ნაკვეთის დანიშნულება: **სასოფლო-სამეურნეო**
ფართობი: **552 კვ.მ (WGS 84 / UTM zone 38N)**
552 კვ.მ (WGS 84 / UTM zone 37N)
ვალდებულების ფართობი: **101 კვ.მ (WGS 84 / UTM zone 38N)**
101 კვ.მ (WGS 84 / UTM zone 37N)

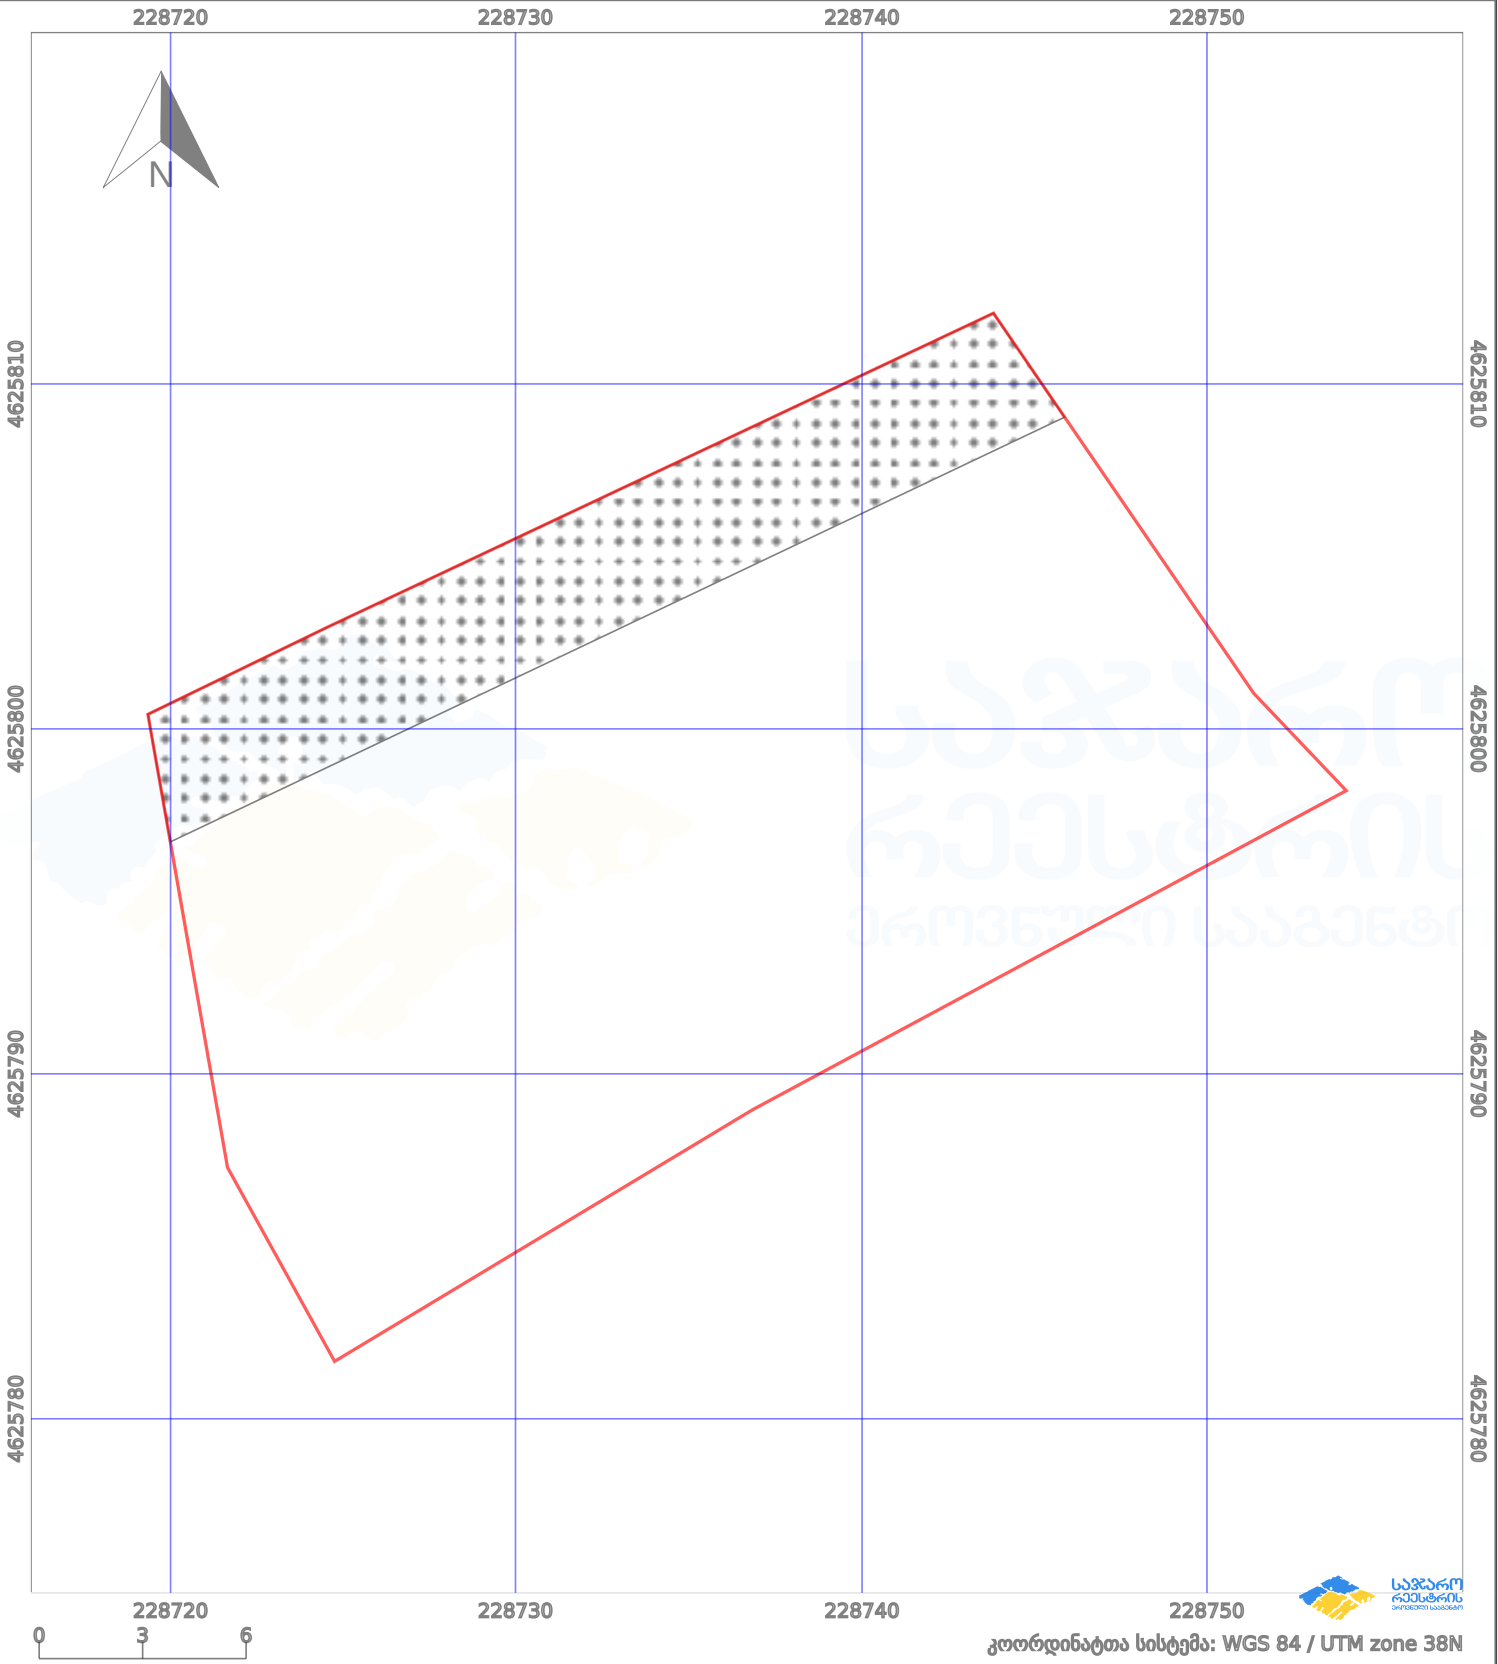

ნაკვეთის საზღვარი	მშენებარე ნაგებობა	02/4	აშენებული ნაგებობა	მინისქვეშა ნაგებობა
საზოგადოებრივი ნაგებობა	ტყის ფონდი	ვალდებულება	ქარსაფარი ბოლი	