



საკადასტრო გეგმა

საჯარო რეესტრის ეროვნული
სააგენტო

საკადასტრო კოდი: **72.08.25.324**

განცხადების ნომერი: **882026766208**


მომზადების თარიღი: **27/08/2026**

ნაკვეთის დანიშნულება:

ფართობი:

სასოფლო-სამეურნეო

60001 კვ.მ (WGS 84 / UTM zone 38N)

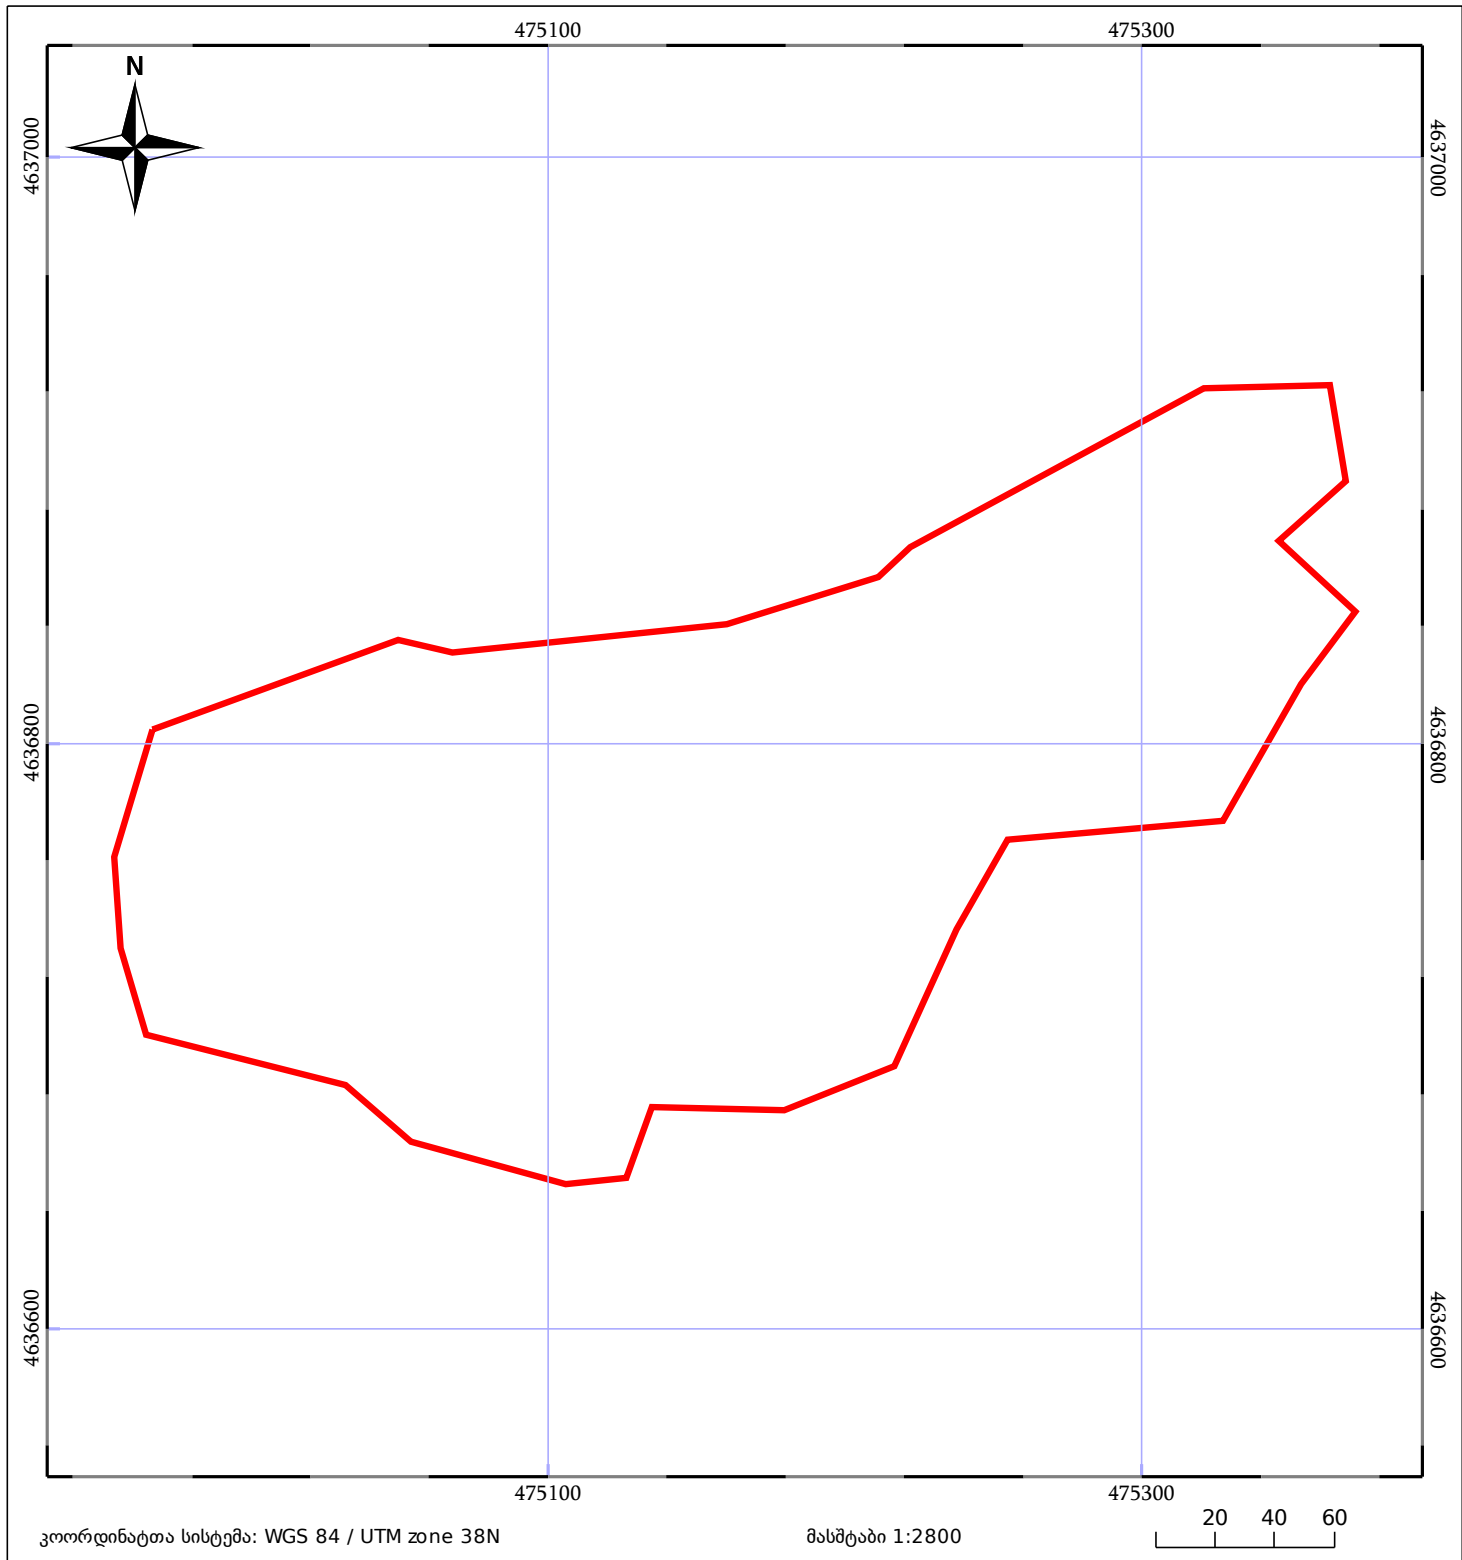

კოორდინატთა სისტემა: WGS 84 / UTM zone 38N

მასშტაბი 1:2800

20 40 60

05/25

მშენებარე ნაგებობა



საზოგადოებრივი ნაგებობა




ნაკვეთის საკადასტრო საზღვარი



ტყის ფონდი

05/25

შენობა/ნაგებობა

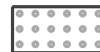

ვალდებულება