
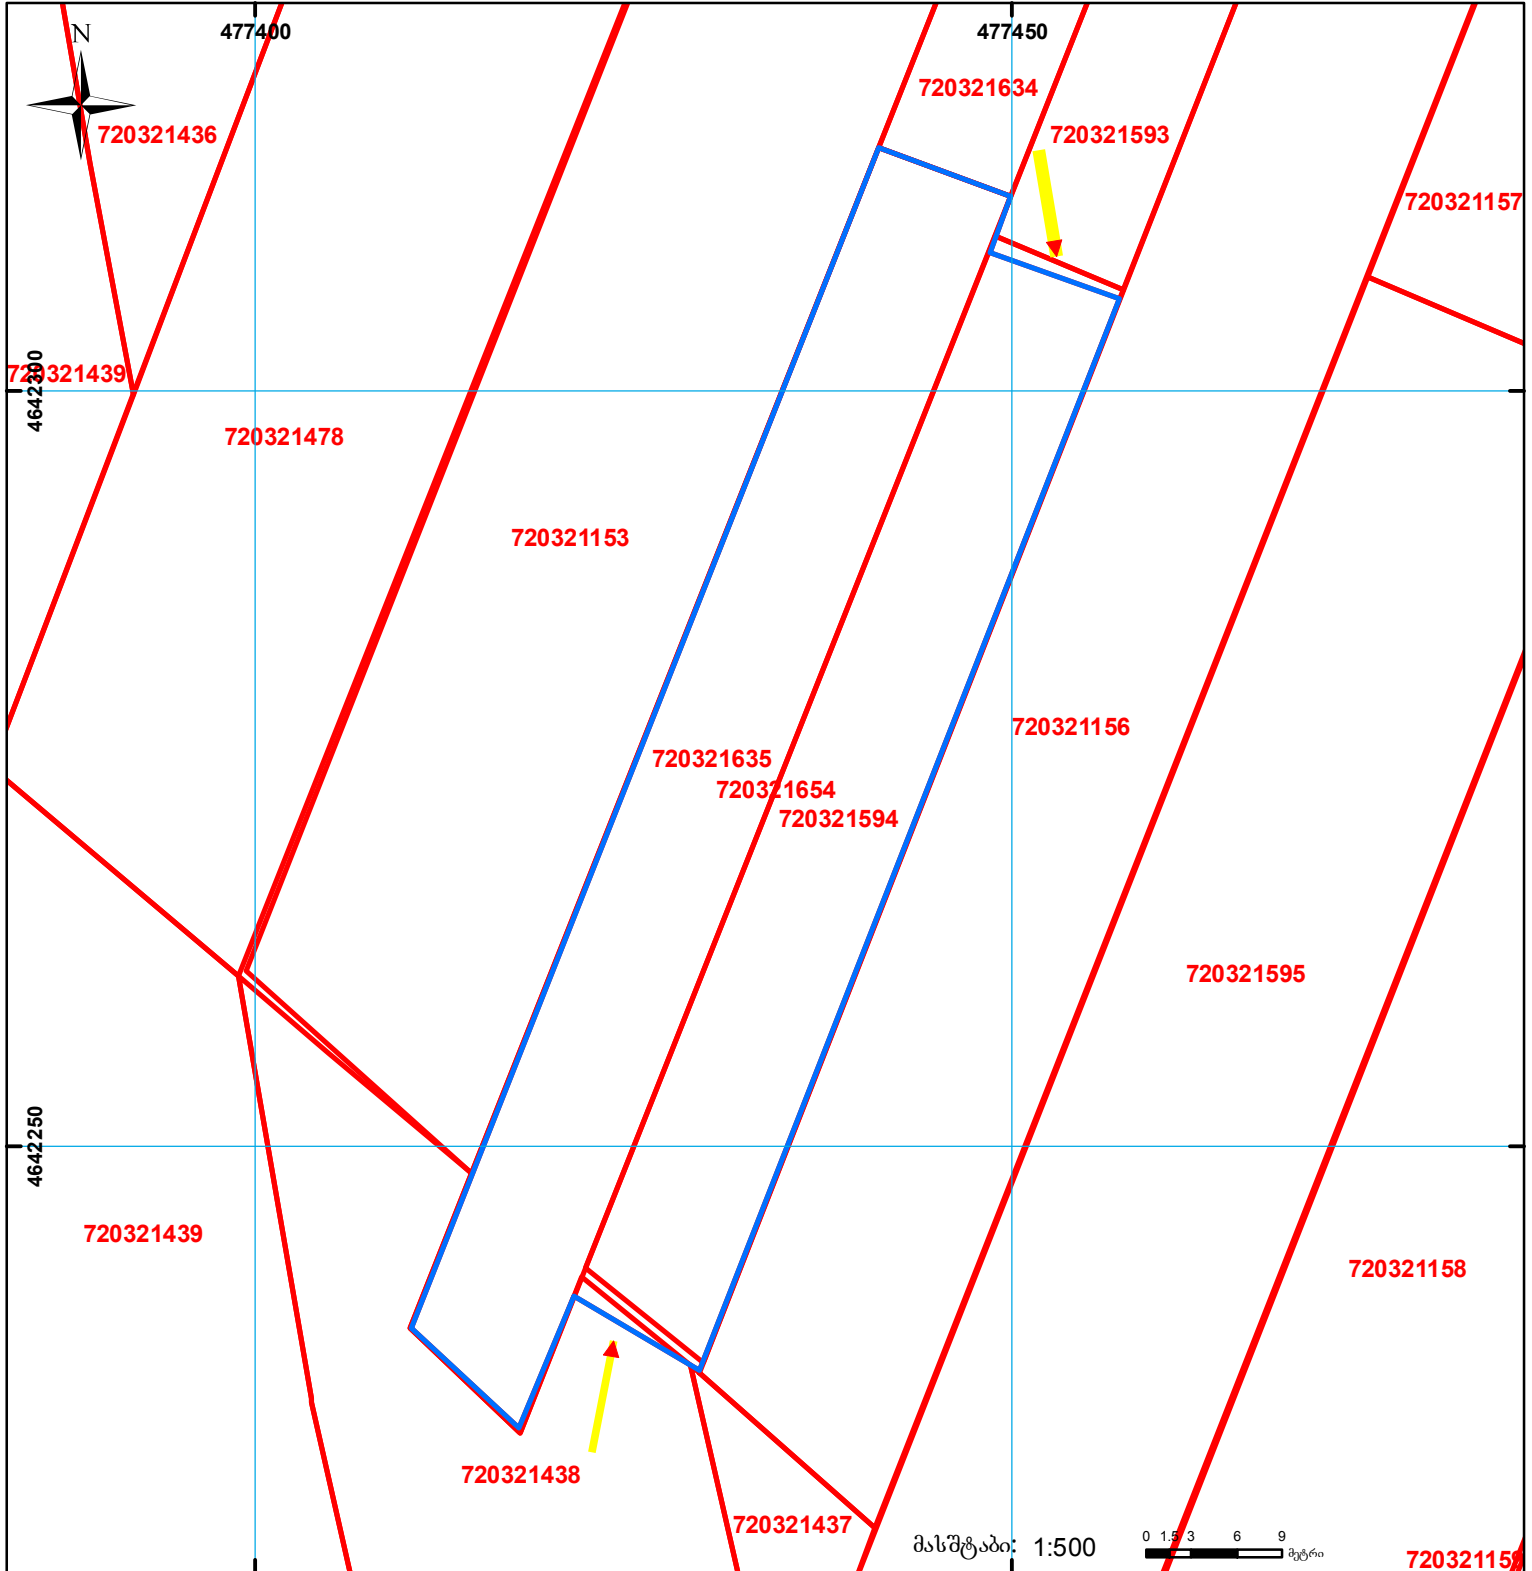



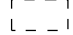
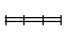


მიწის ნაკვეთის საკადასტრო კოდი: 720321654
 ბანცხალების რეგისტრაციის ნომერი: 882021242462
 მიწის ნაკვეთის ფართობი: 1500 კვ.მ.
 დანიშნულება:
 მომზადების თარიღი: 01.04.21

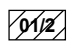

	შენიშვნა-ნაგებობა, პირობითი ნომერი/სართულიანობა		ვალდებულება		სარეგისტრაციოდ წარმოდგენილი ნაკვეთი
	მიწის ნაკვეთის საკადასტრო საზღვარი		შეუწებარე ნაკვეთობა		საზოხრები ნაკვეთობა

UTM (საერთაშორისო) სისტემის კოორდ.