


**ცვლილება მონიშნულია, არ იცვლება 1/3 ზე მეტად
ცილდება რეგისტრირებულ საზღვარს, იცვლება ფართობი
ზედდება რეგისტრირებულ ნაკვეთზე 643007132 ზე.(ცვლილებაა შემოტანილი)
643001454 ზე,სარეკრეაციო ტერიტორია**

მიწის ნაკვეთის საკადასტრო საზღვარი: წარმოებში მყოფ მონაცემზე 882017556934 ზე.
ბანცხალების რეგისტრაციის ნომერი: 882019887534
მიწის ნაკვეთის ფართობი: 5456 კვ.მ.
დანიშნულება:
კატეგორია:
მოგზალების თარიღი: 29.10.19

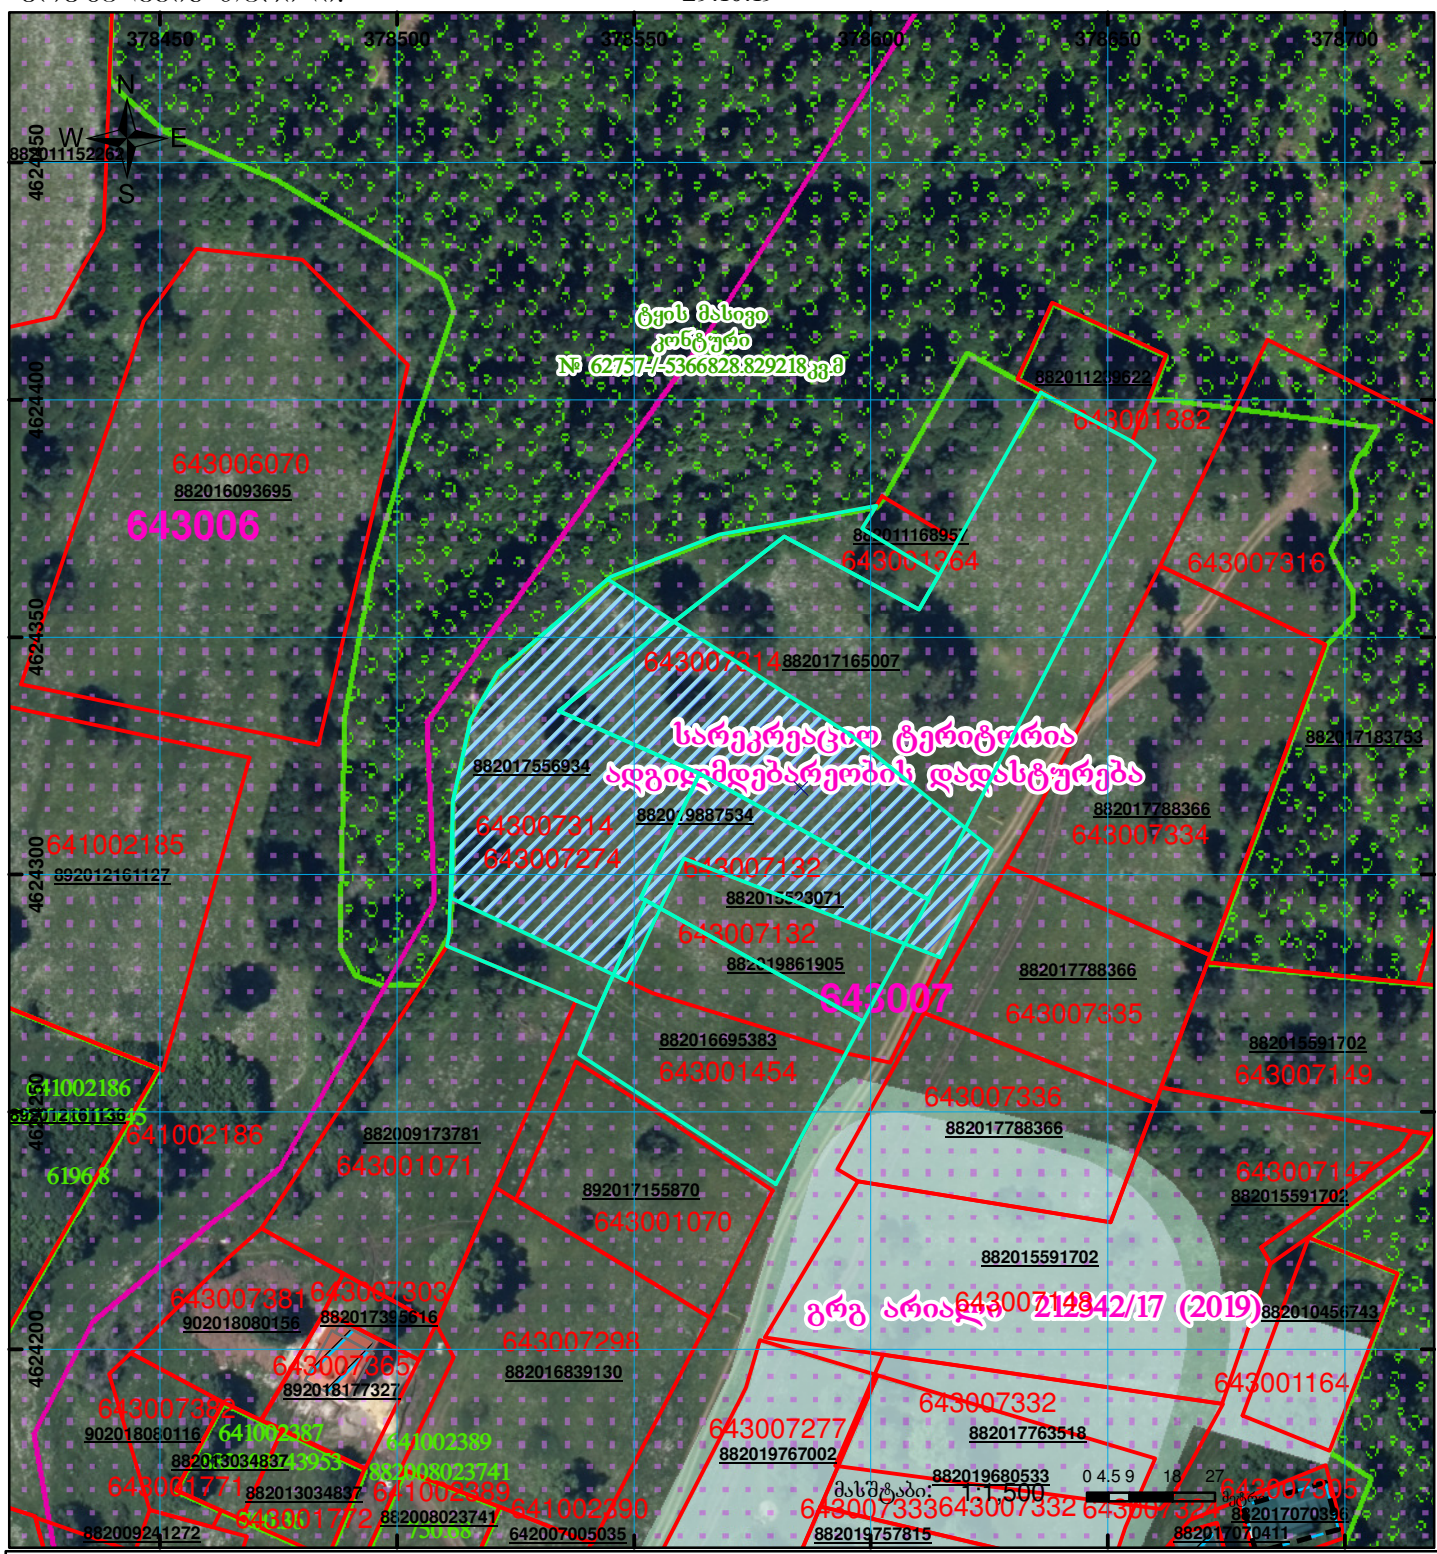

	შენიშნულია, პირობითი ნომერი/სართულიანობა		ვალდებულება		საზღვრო ნაკვეთი	 0 0 0 (საერთაშორისო) სისტემის კოორდ.
	მიწის ნაკვეთის საკადასტრო საზღვარი		მშენებარე ნაკვეთი			