



საქართველოს იუსტიციის სამინისტრო  
საჯარო რეგისტრის ეროვნული სააგენტო  
საკადასტრო გეგმა

მიწის ნაკვეთის საკადასტრო კოდი:  
ბანცხაღების რეგისტრაციის ნომერი:  
მიწის ნაკვეთის ფართობი:  
ღანიშნულება  
კატეგორია:  
მომზადების თარიღი:


47 11 48 098

882011351876

48765 კვ.მ.

სასოფლო-სამეურნეო

22.07.11

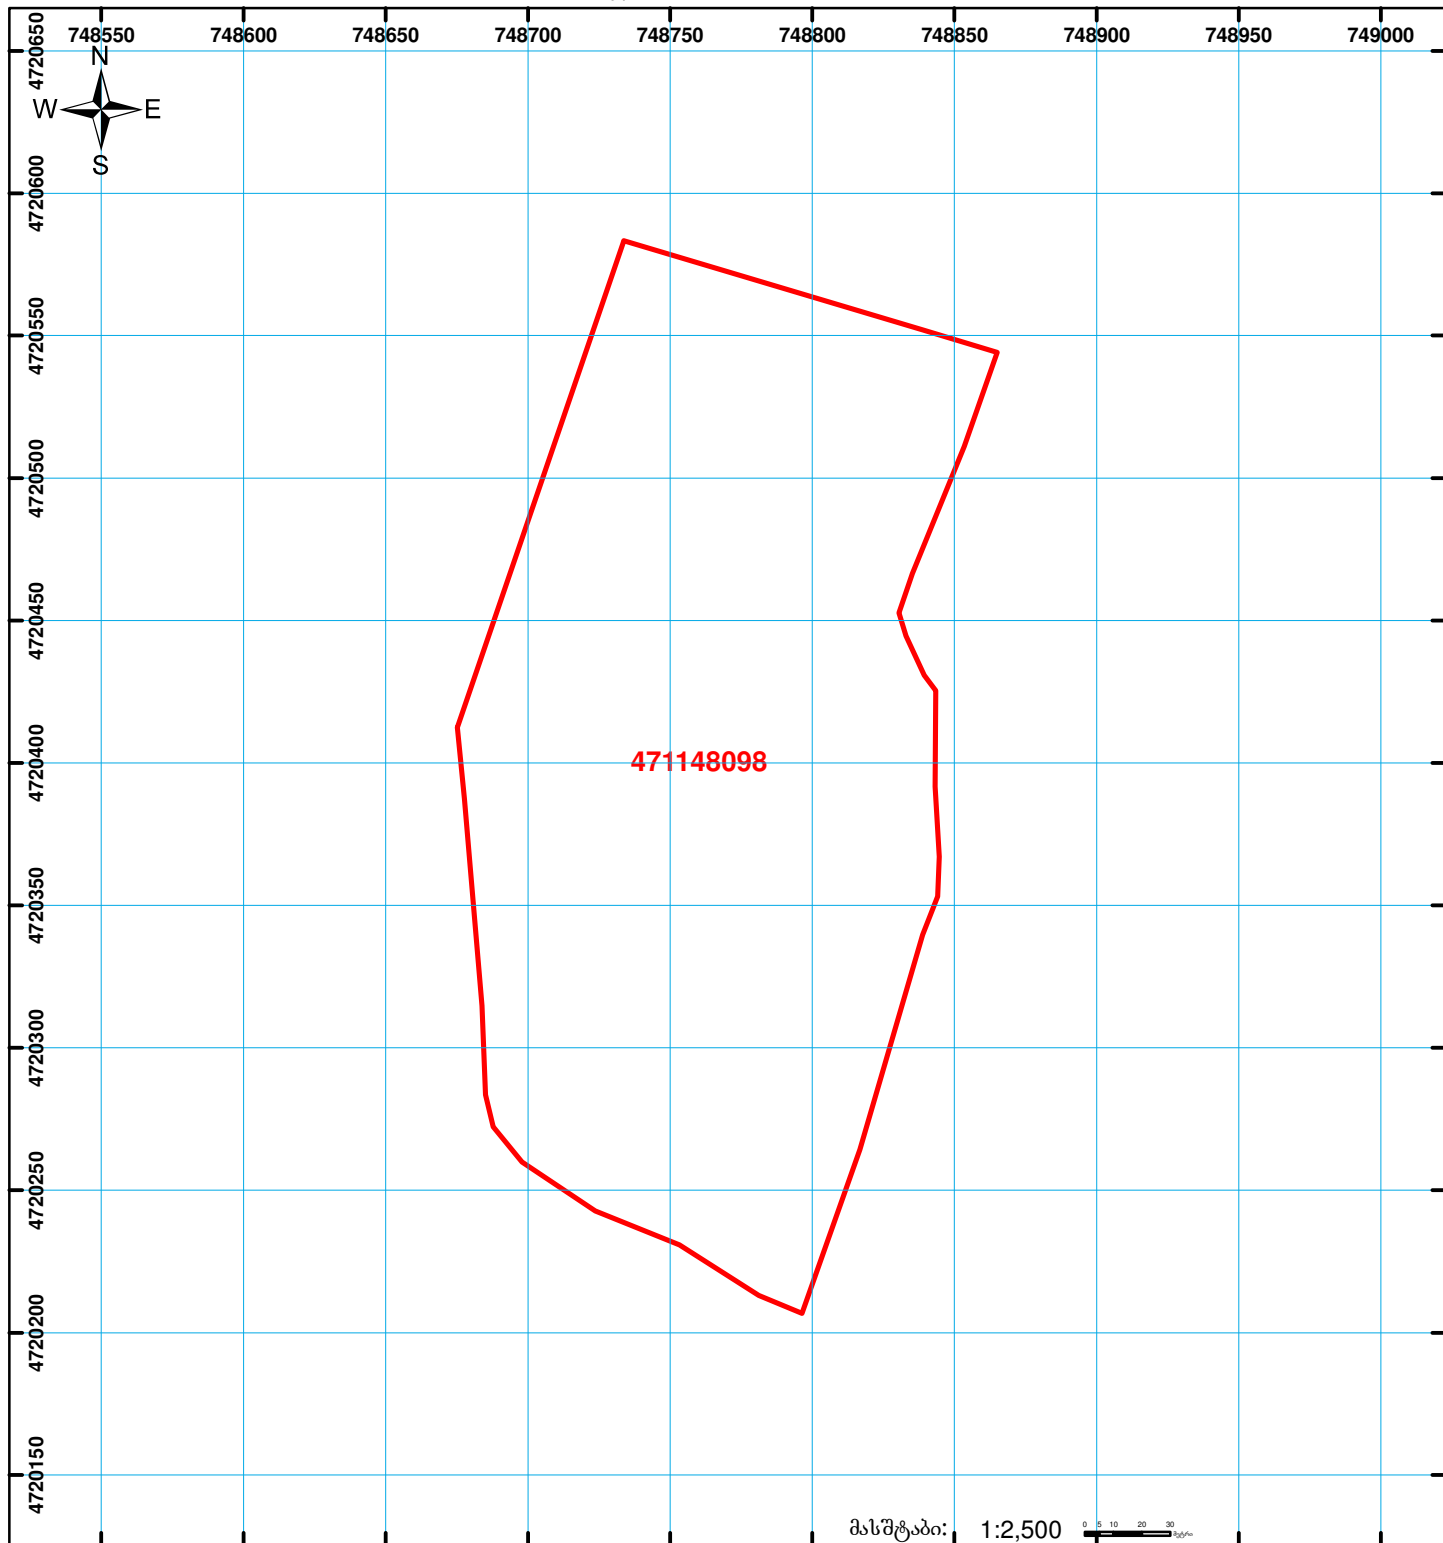

	შენიშვნა-ნაგებობა, პირობითი ნომერი/სართულიანობა		კალდებულება		საზობრივი ნაგებობა		0.00
	მიწის ნაკვეთის საკადასტრო საზღვარი		შუენებარე ნაგებობა				00'0 (საერო-ჰორიზონალური) სისტემის კოორდ.