




საკადასტრო გეგმა

საქართველოს რეესტრის ეროვნული სააგენტო

საკადასტრო კოდი: **26.01.45.031**
განცხადების ნომერი: **882022045752**
მომზადების თარიღი: **20/01/2022**

ნაკვეთის დანიშნულება:
ფართობი:

სასოფლო-სამეურნეო (მრავალწლიანი ნარგავები)
1001 კვ.მ (WGS 84 / UTM zone 38N)
1001 კვ.მ (WGS 84 / UTM zone 37N)

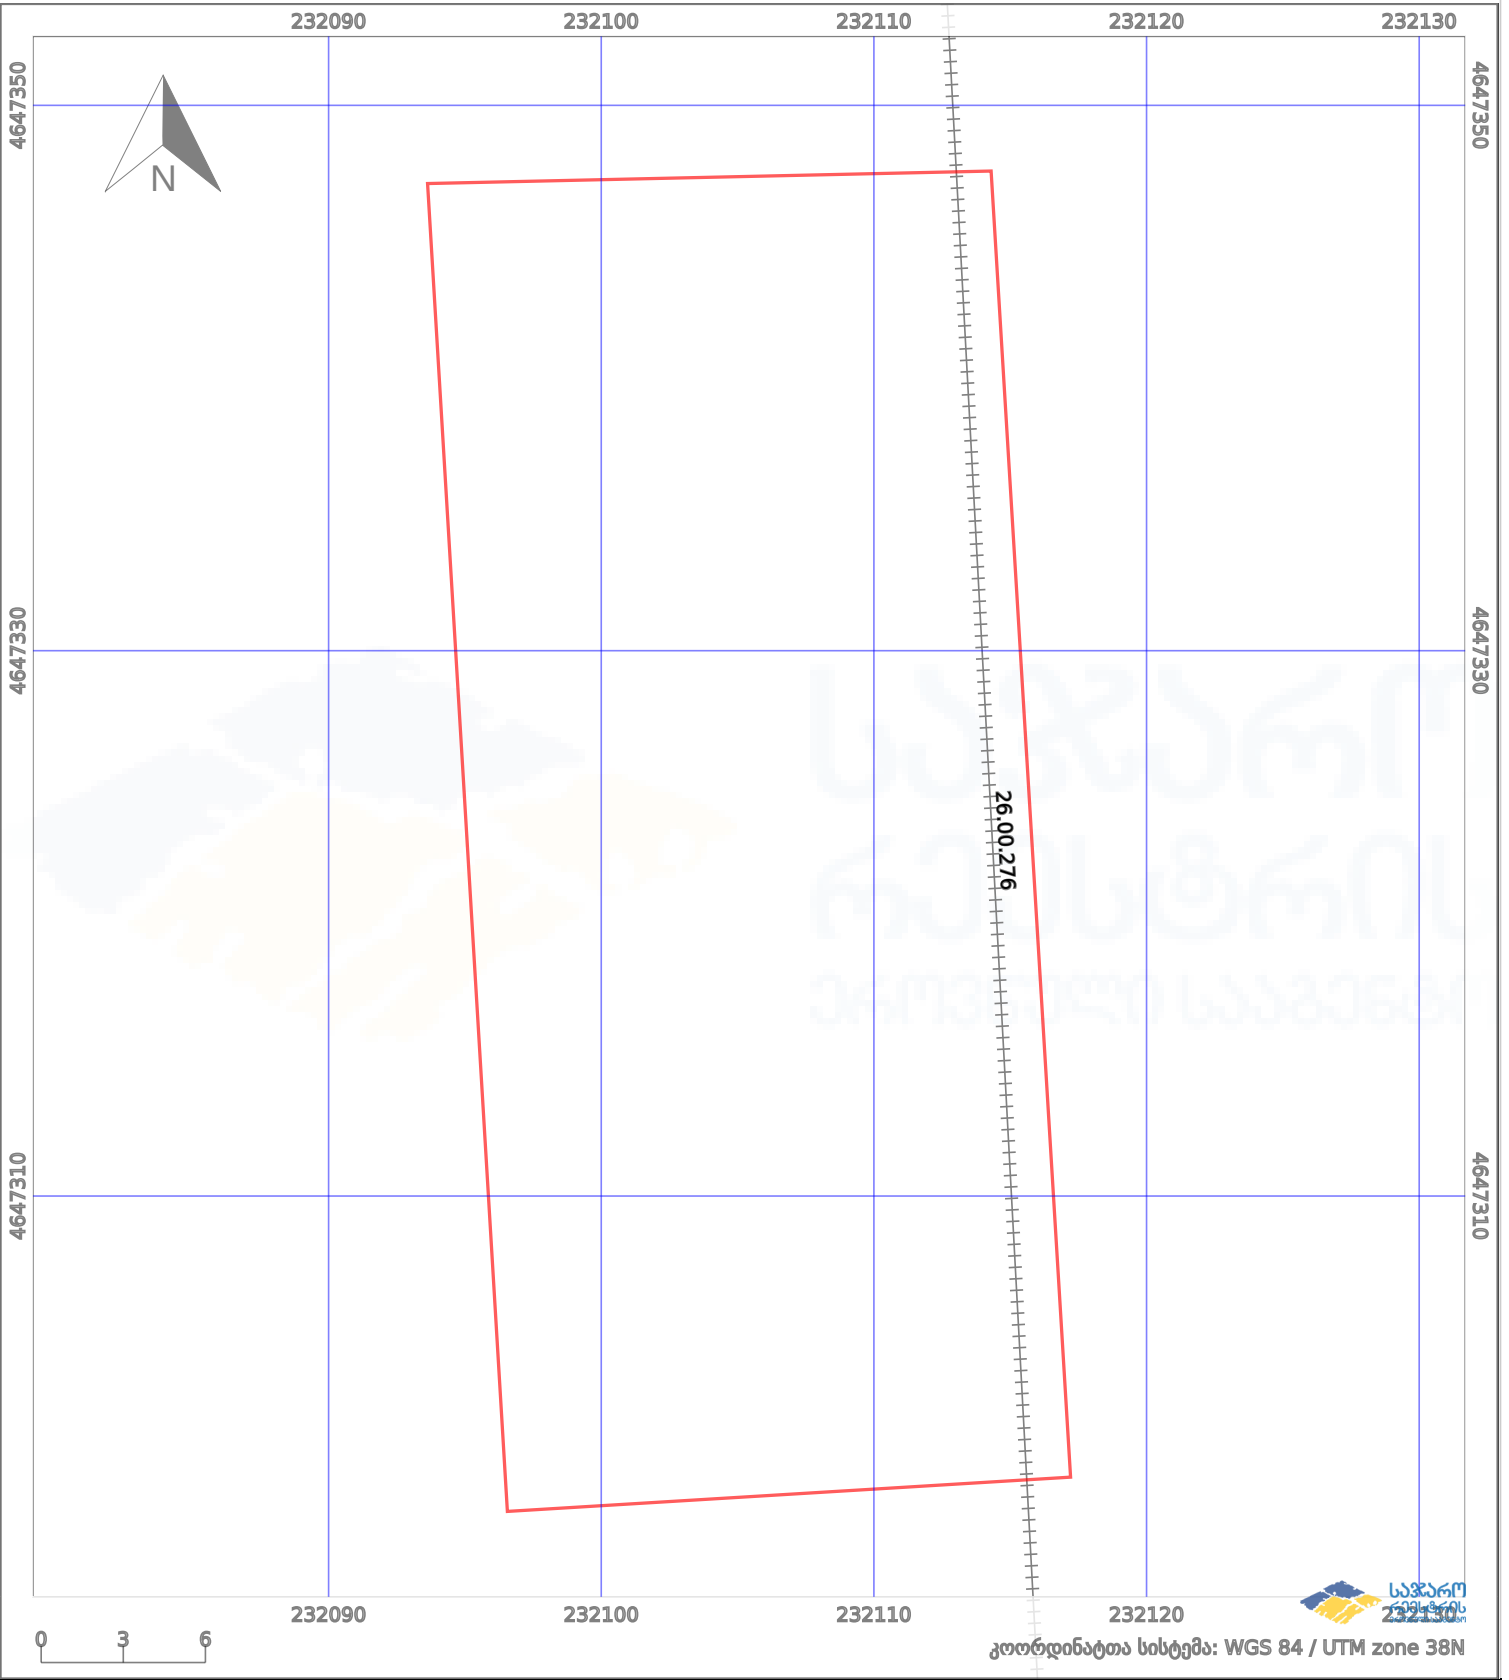

	ნაკვეთის საზღვარი		პირობითი აღნიშვნები: მშენებარე ნაგებობა		ამენებული ნაგებობა
	ხაზობრივი ნაგებობა		ტყის ფონდი		ვალდებულება