




# საკადასტრო გეგმა

საქართველოს რეესტრის ეროვნული სააგენტო

საკადასტრო კოდი: **46.13.38.235**  
განცხადების ნომერი: **882022980898**  
მომზადების თარიღი: **01/03/2023**

ნაკვეთის დანიშნულება: **სასოფლო-სამეურნეო(სახნავი)**  
ფართობი: **2747 კვ.მ (WGS 84 / UTM zone 38N)**

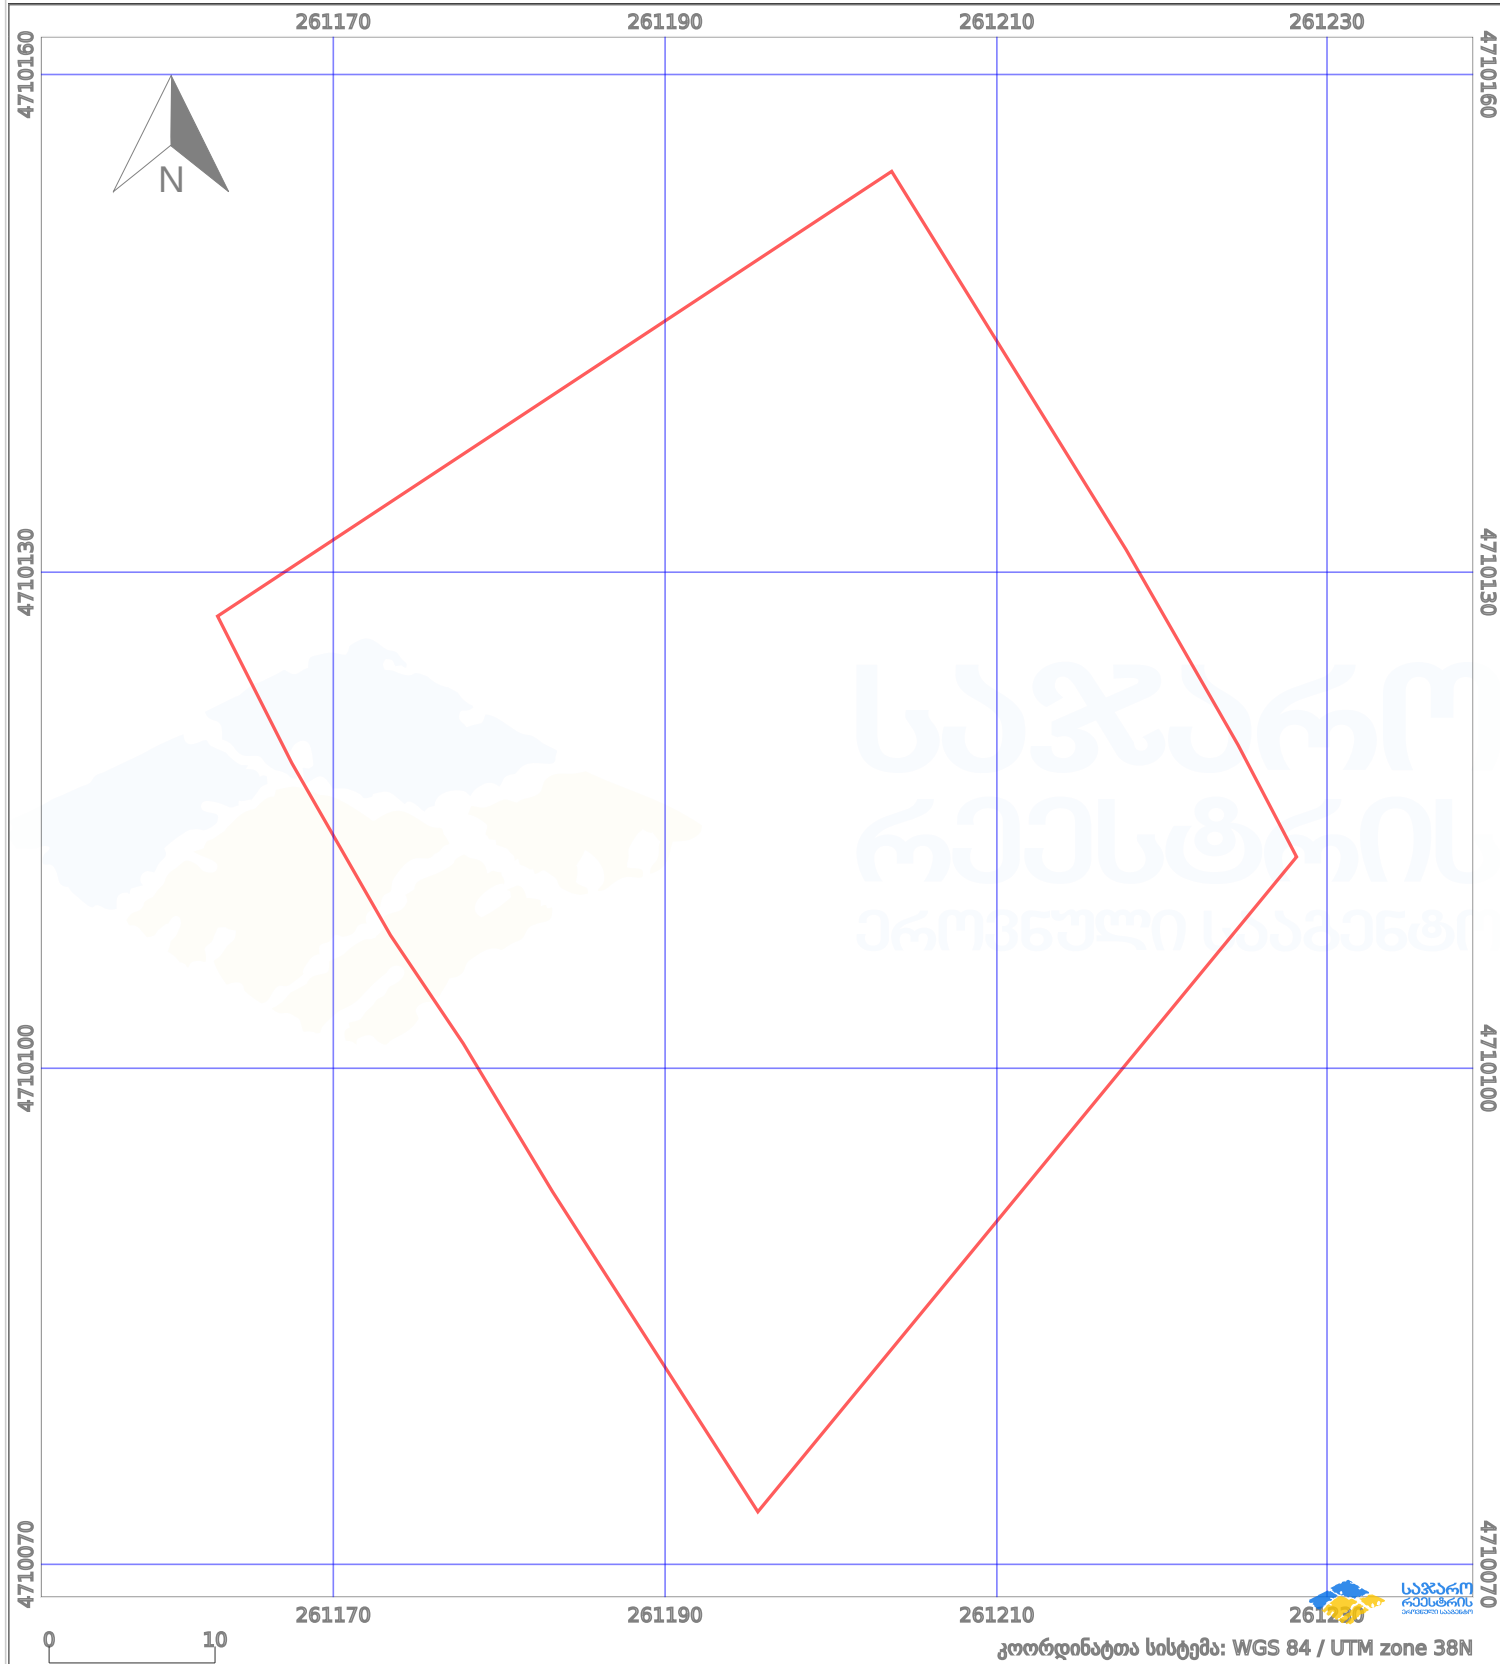

პირობითი აღნიშვნები:

- |  |                    |  |                    |  |                    |  |                |
|--|--------------------|--|--------------------|--|--------------------|--|----------------|
|  | ნაკვეთის საზღვარი  |  | მშენებარე ნაკებობა |  | აშენებული ნაკებობა |  | ქარსაფარი ზოლი |
|  | საზომრივი ნაკებობა |  | ტყის ფონდი         |  | ვალდებულება        |  |                |