




საკადასტრო გეგმა

საჯარო რეესტრის ეროვნული
სააგენტო

საკადასტრო კოდი: **81.08.22.920**
განცხადების ნომერი: **892021041410**
მომზადების თარიღი: **10/12/2021**

ნაკვეთის დანიშნულება: **სასოფლო-სამეურნეო**
ფართობი: **1000 კვ.მ (WGS 84 / UTM zone 38N)**

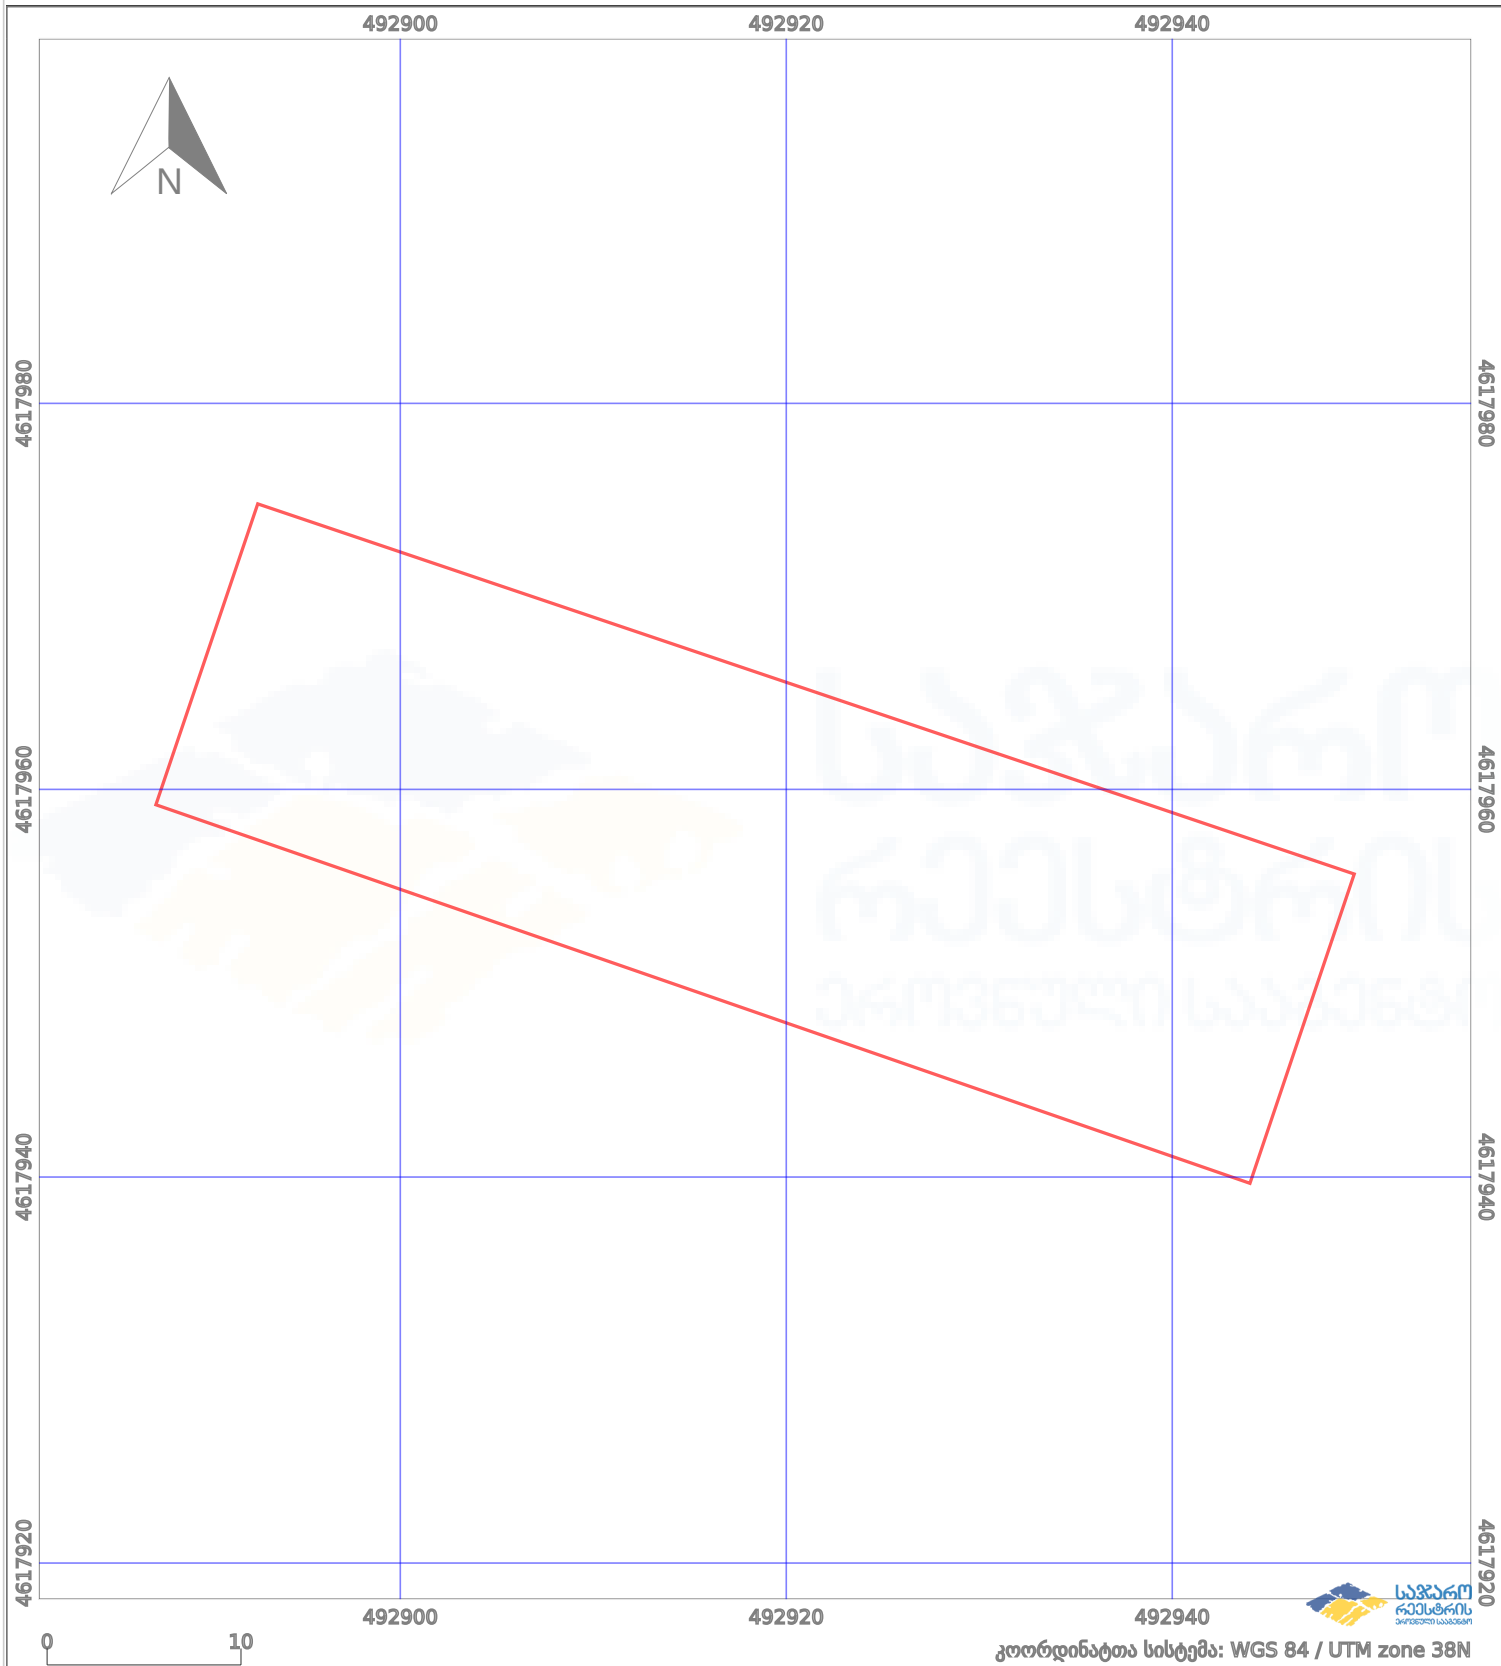

| | | | | | |
|--|-------------------|--|--|--|--------------------|
| | ნაკვეთის საზღვარი | | პირობითი აღნიშვნები: მშენებარე ნაგებობა | | აშენებული ნაგებობა |
| | საზღვარი ნაგებობა | | ტყის ფონდი | | ვალდებულება |